




1. EX-COLEGIATA DE SANTA MARIA

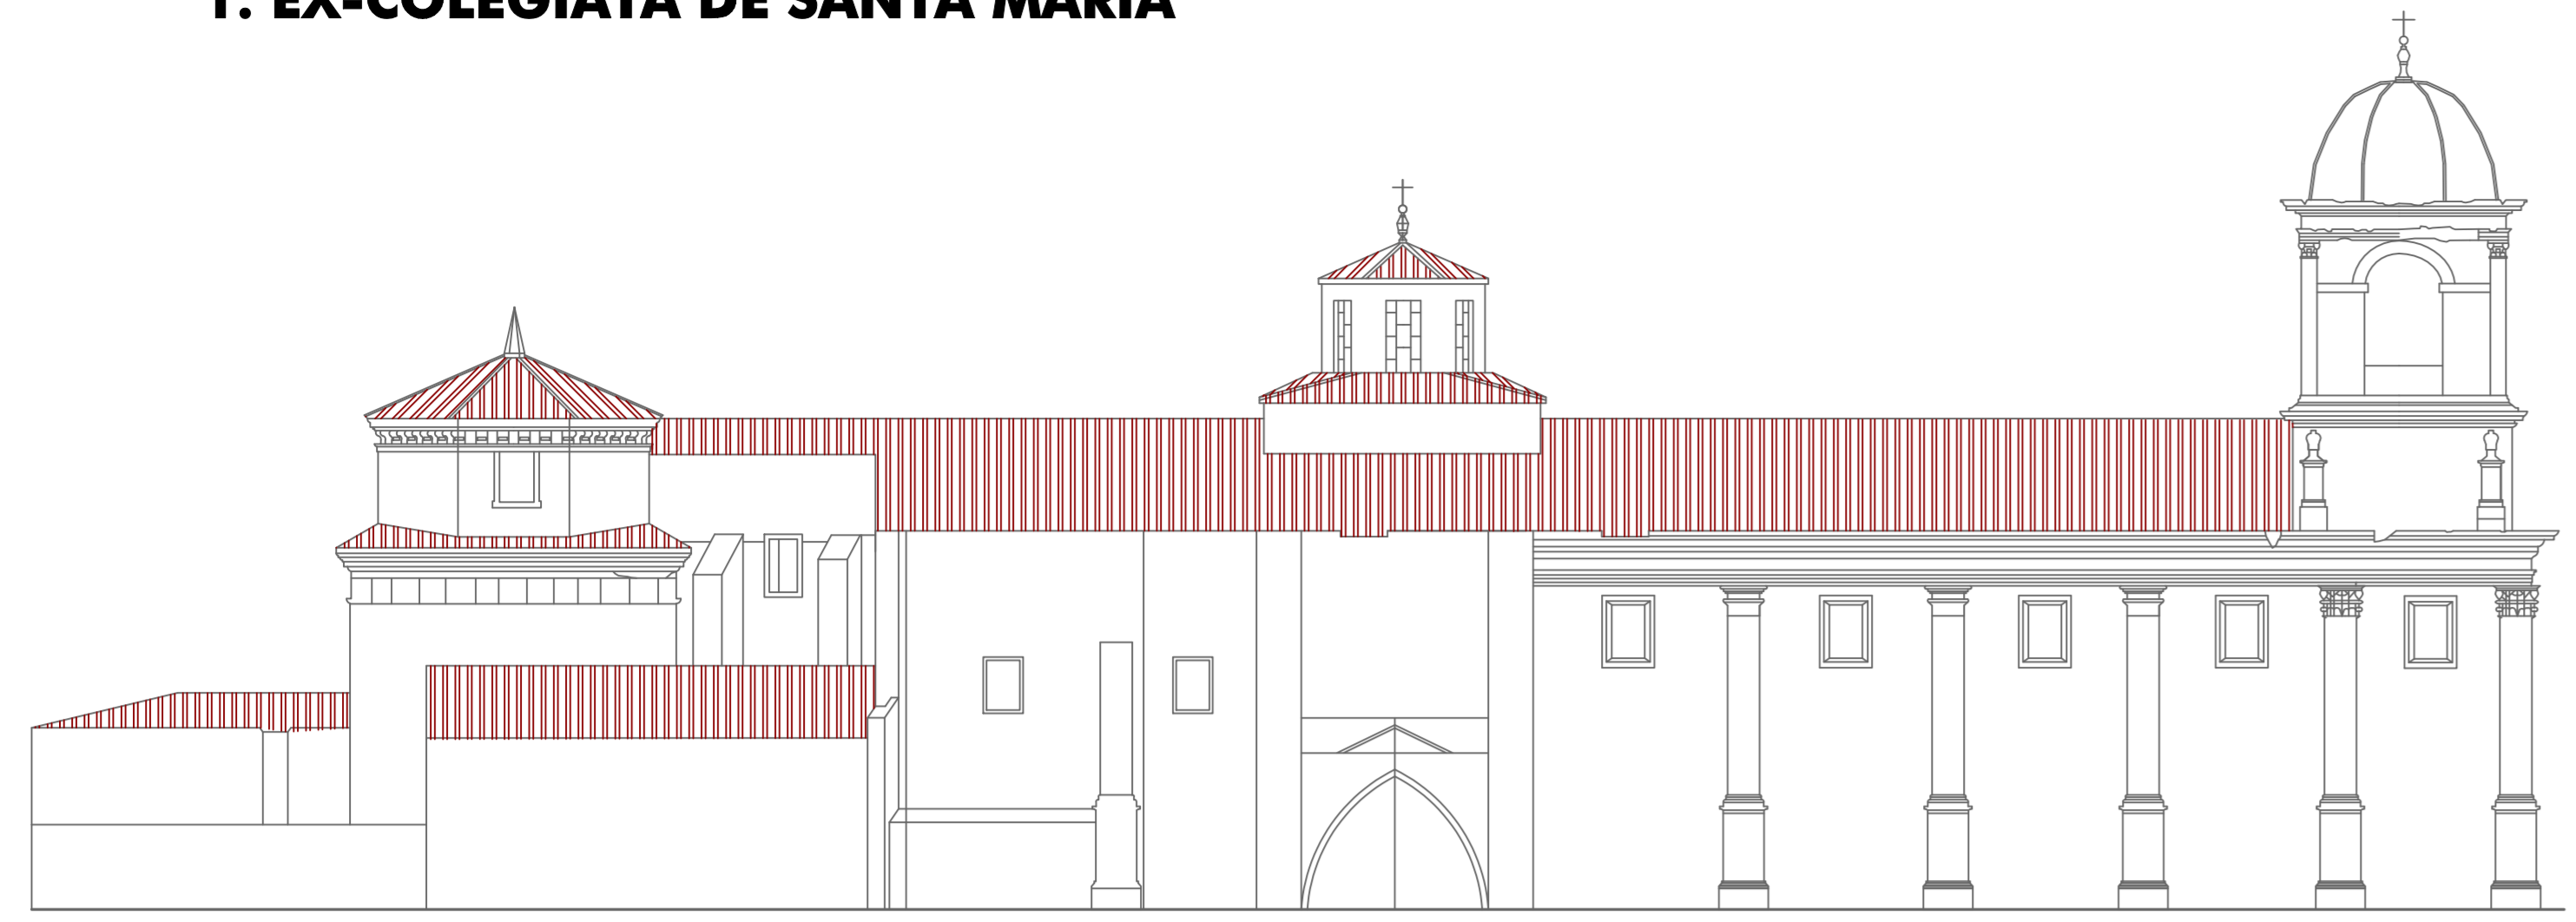

ALZADO NORTE

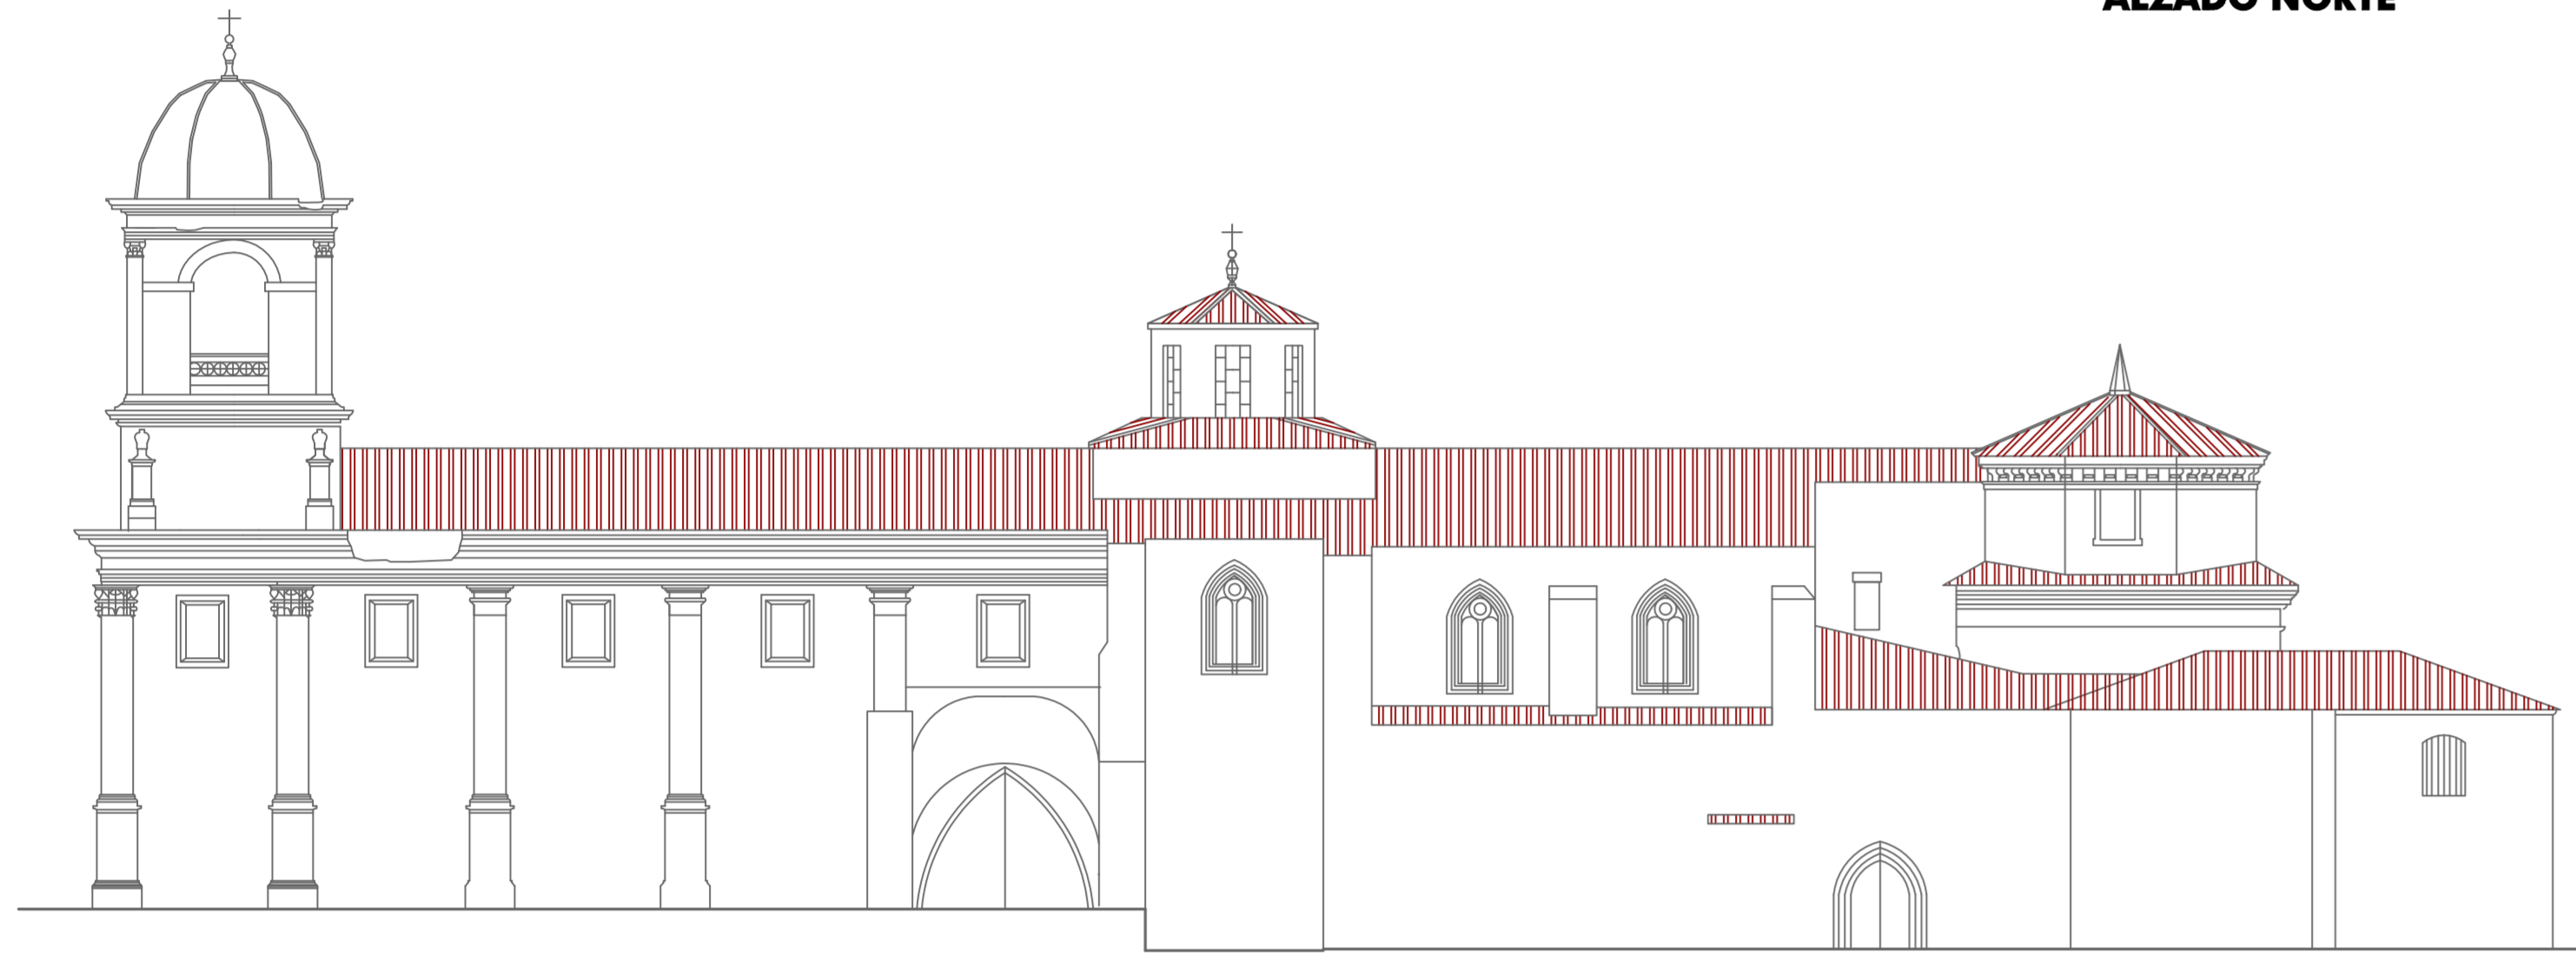


ALZADO SUR

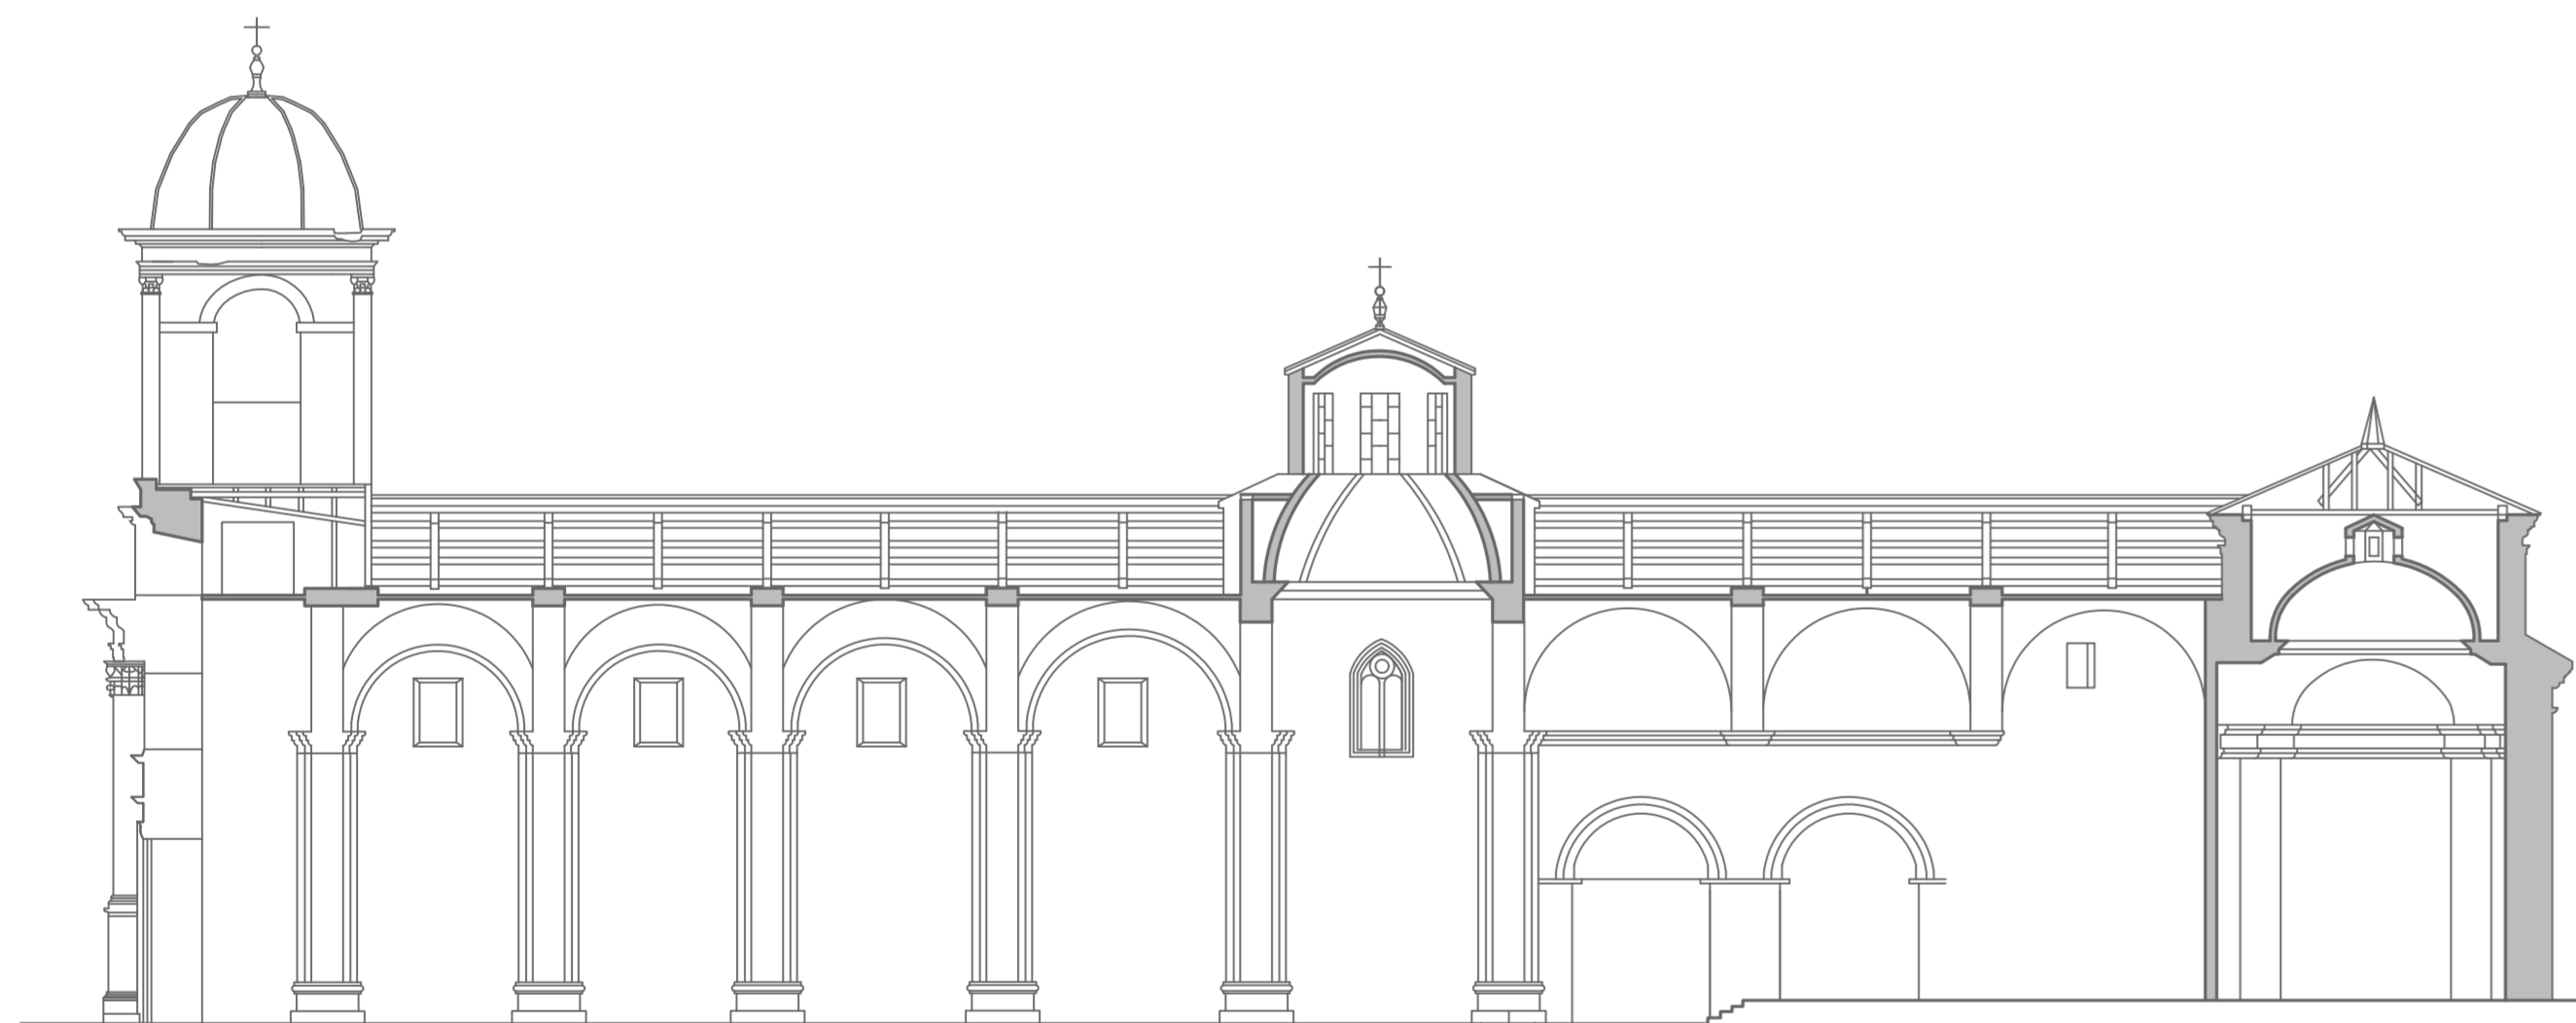

SECCIÓN A-A




ALZADO ESTE

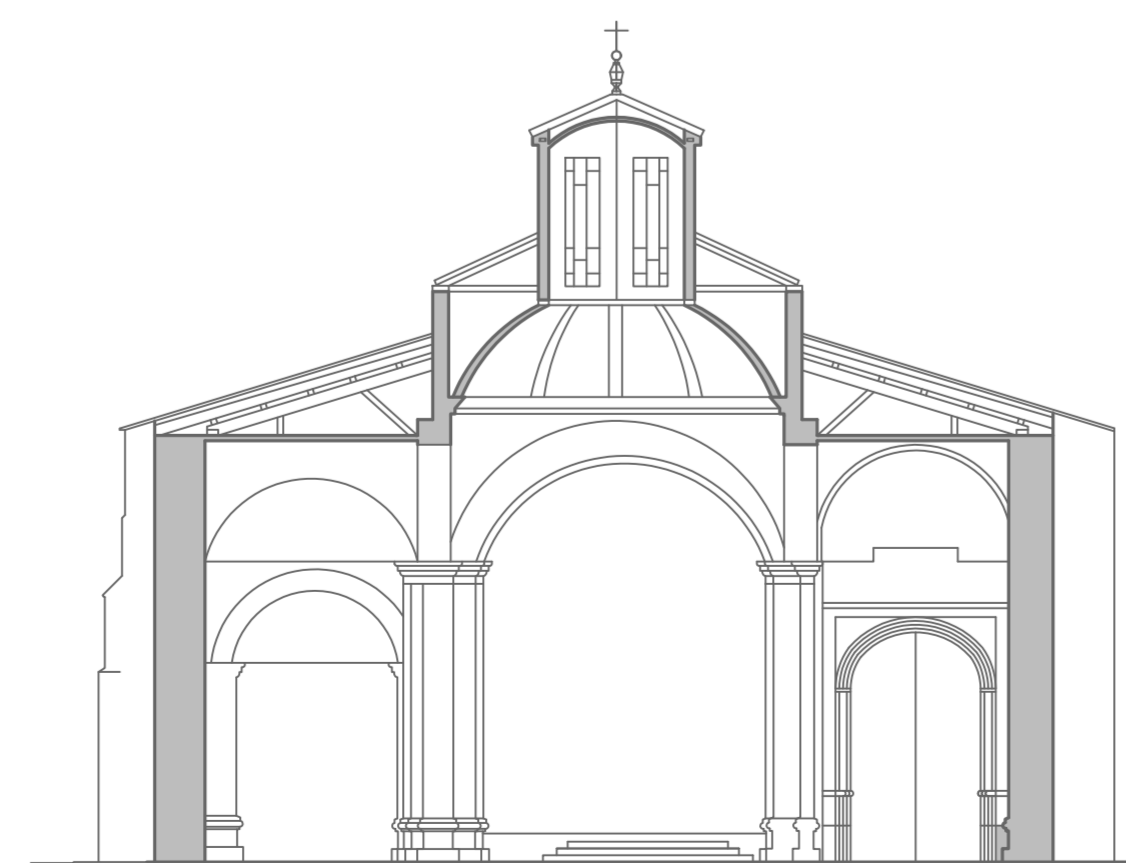


SECCIÓN B-B



ALZADO PRINCIPAL

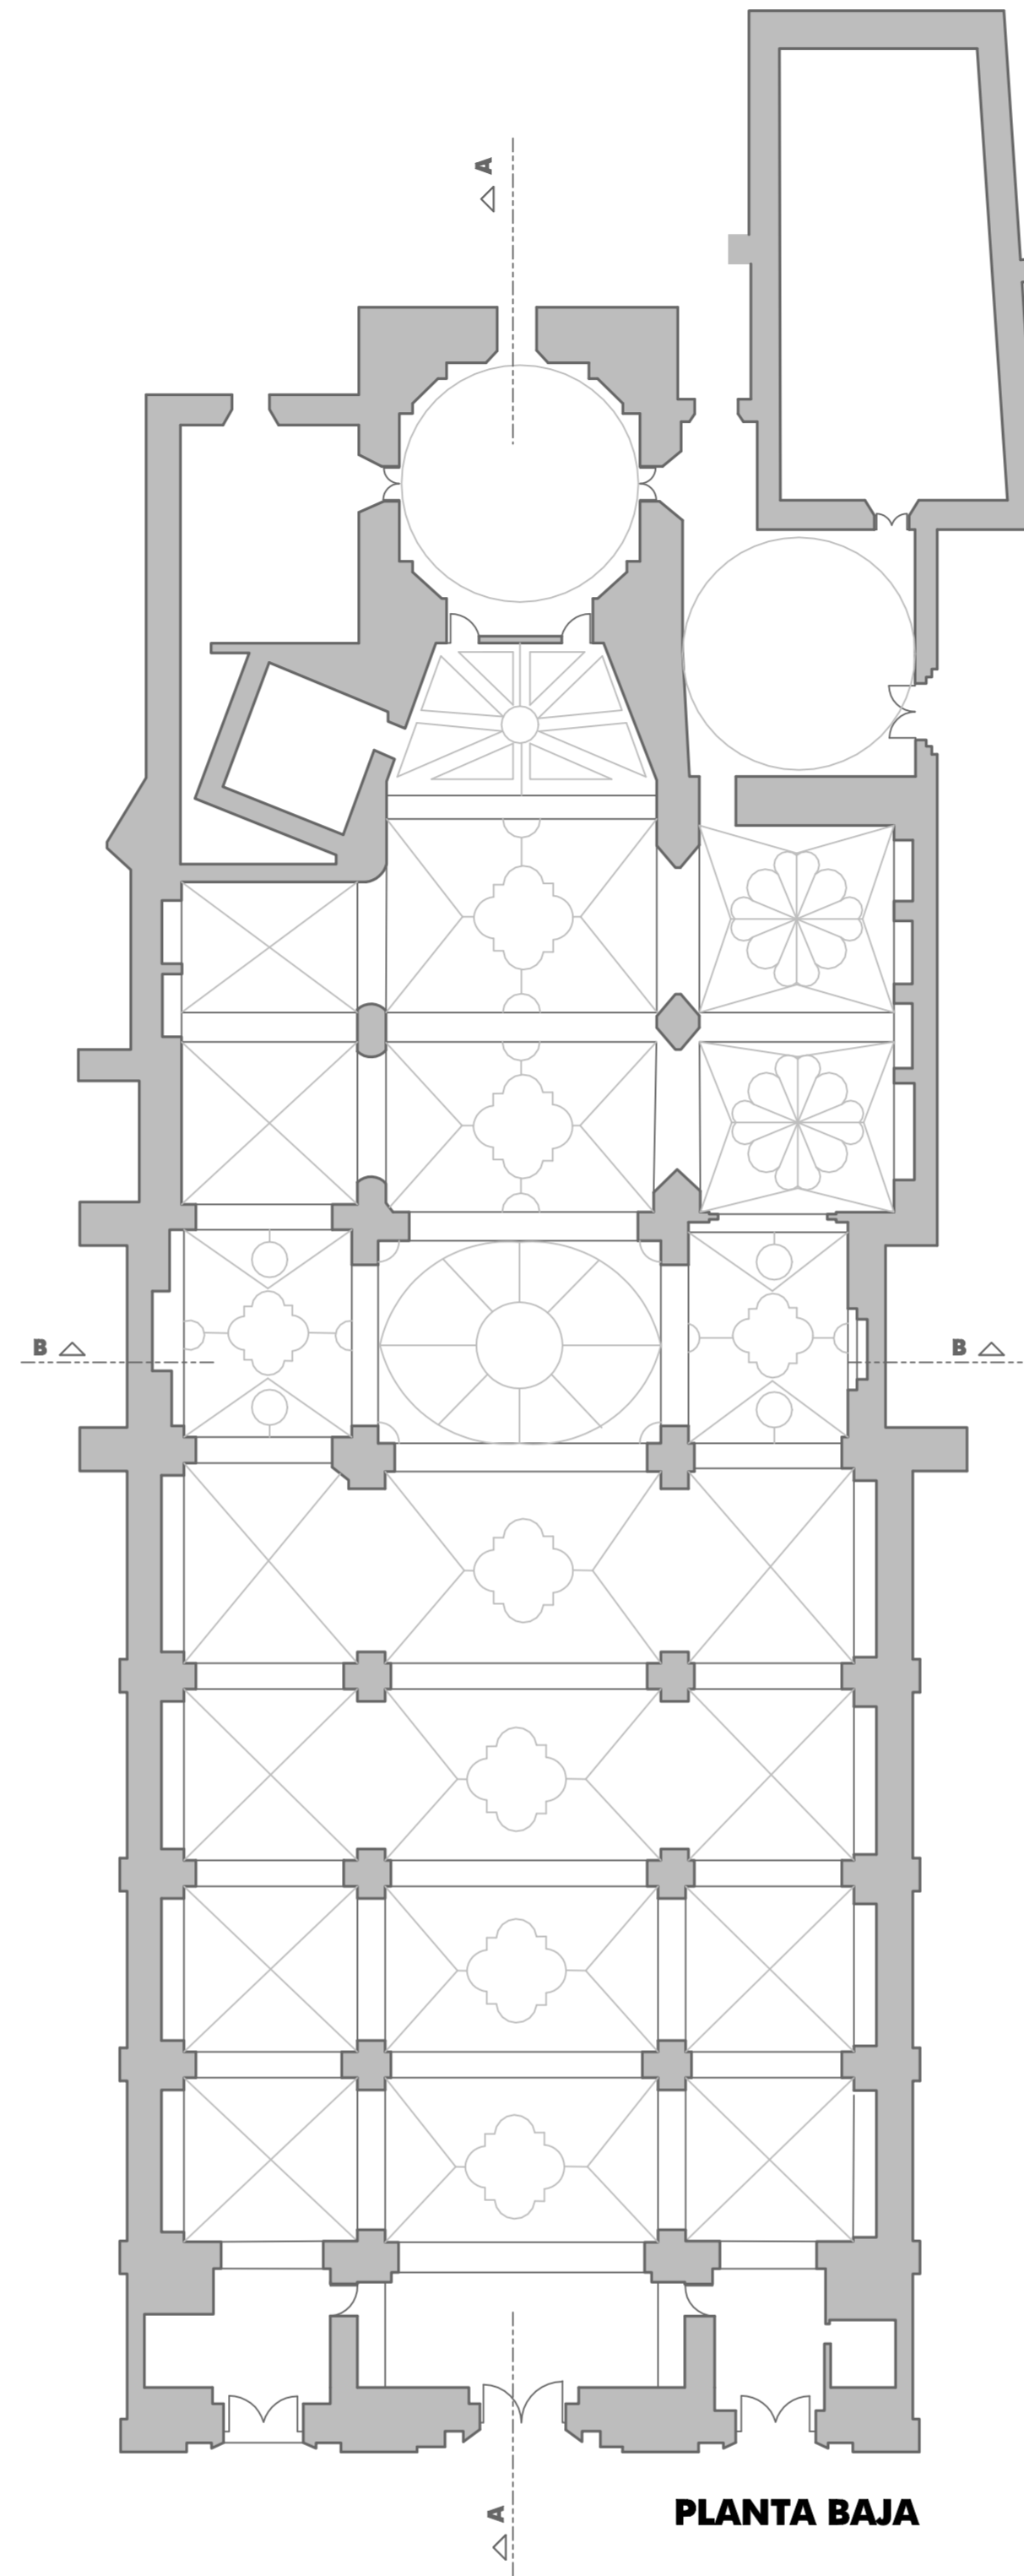

PLANTA BAJA

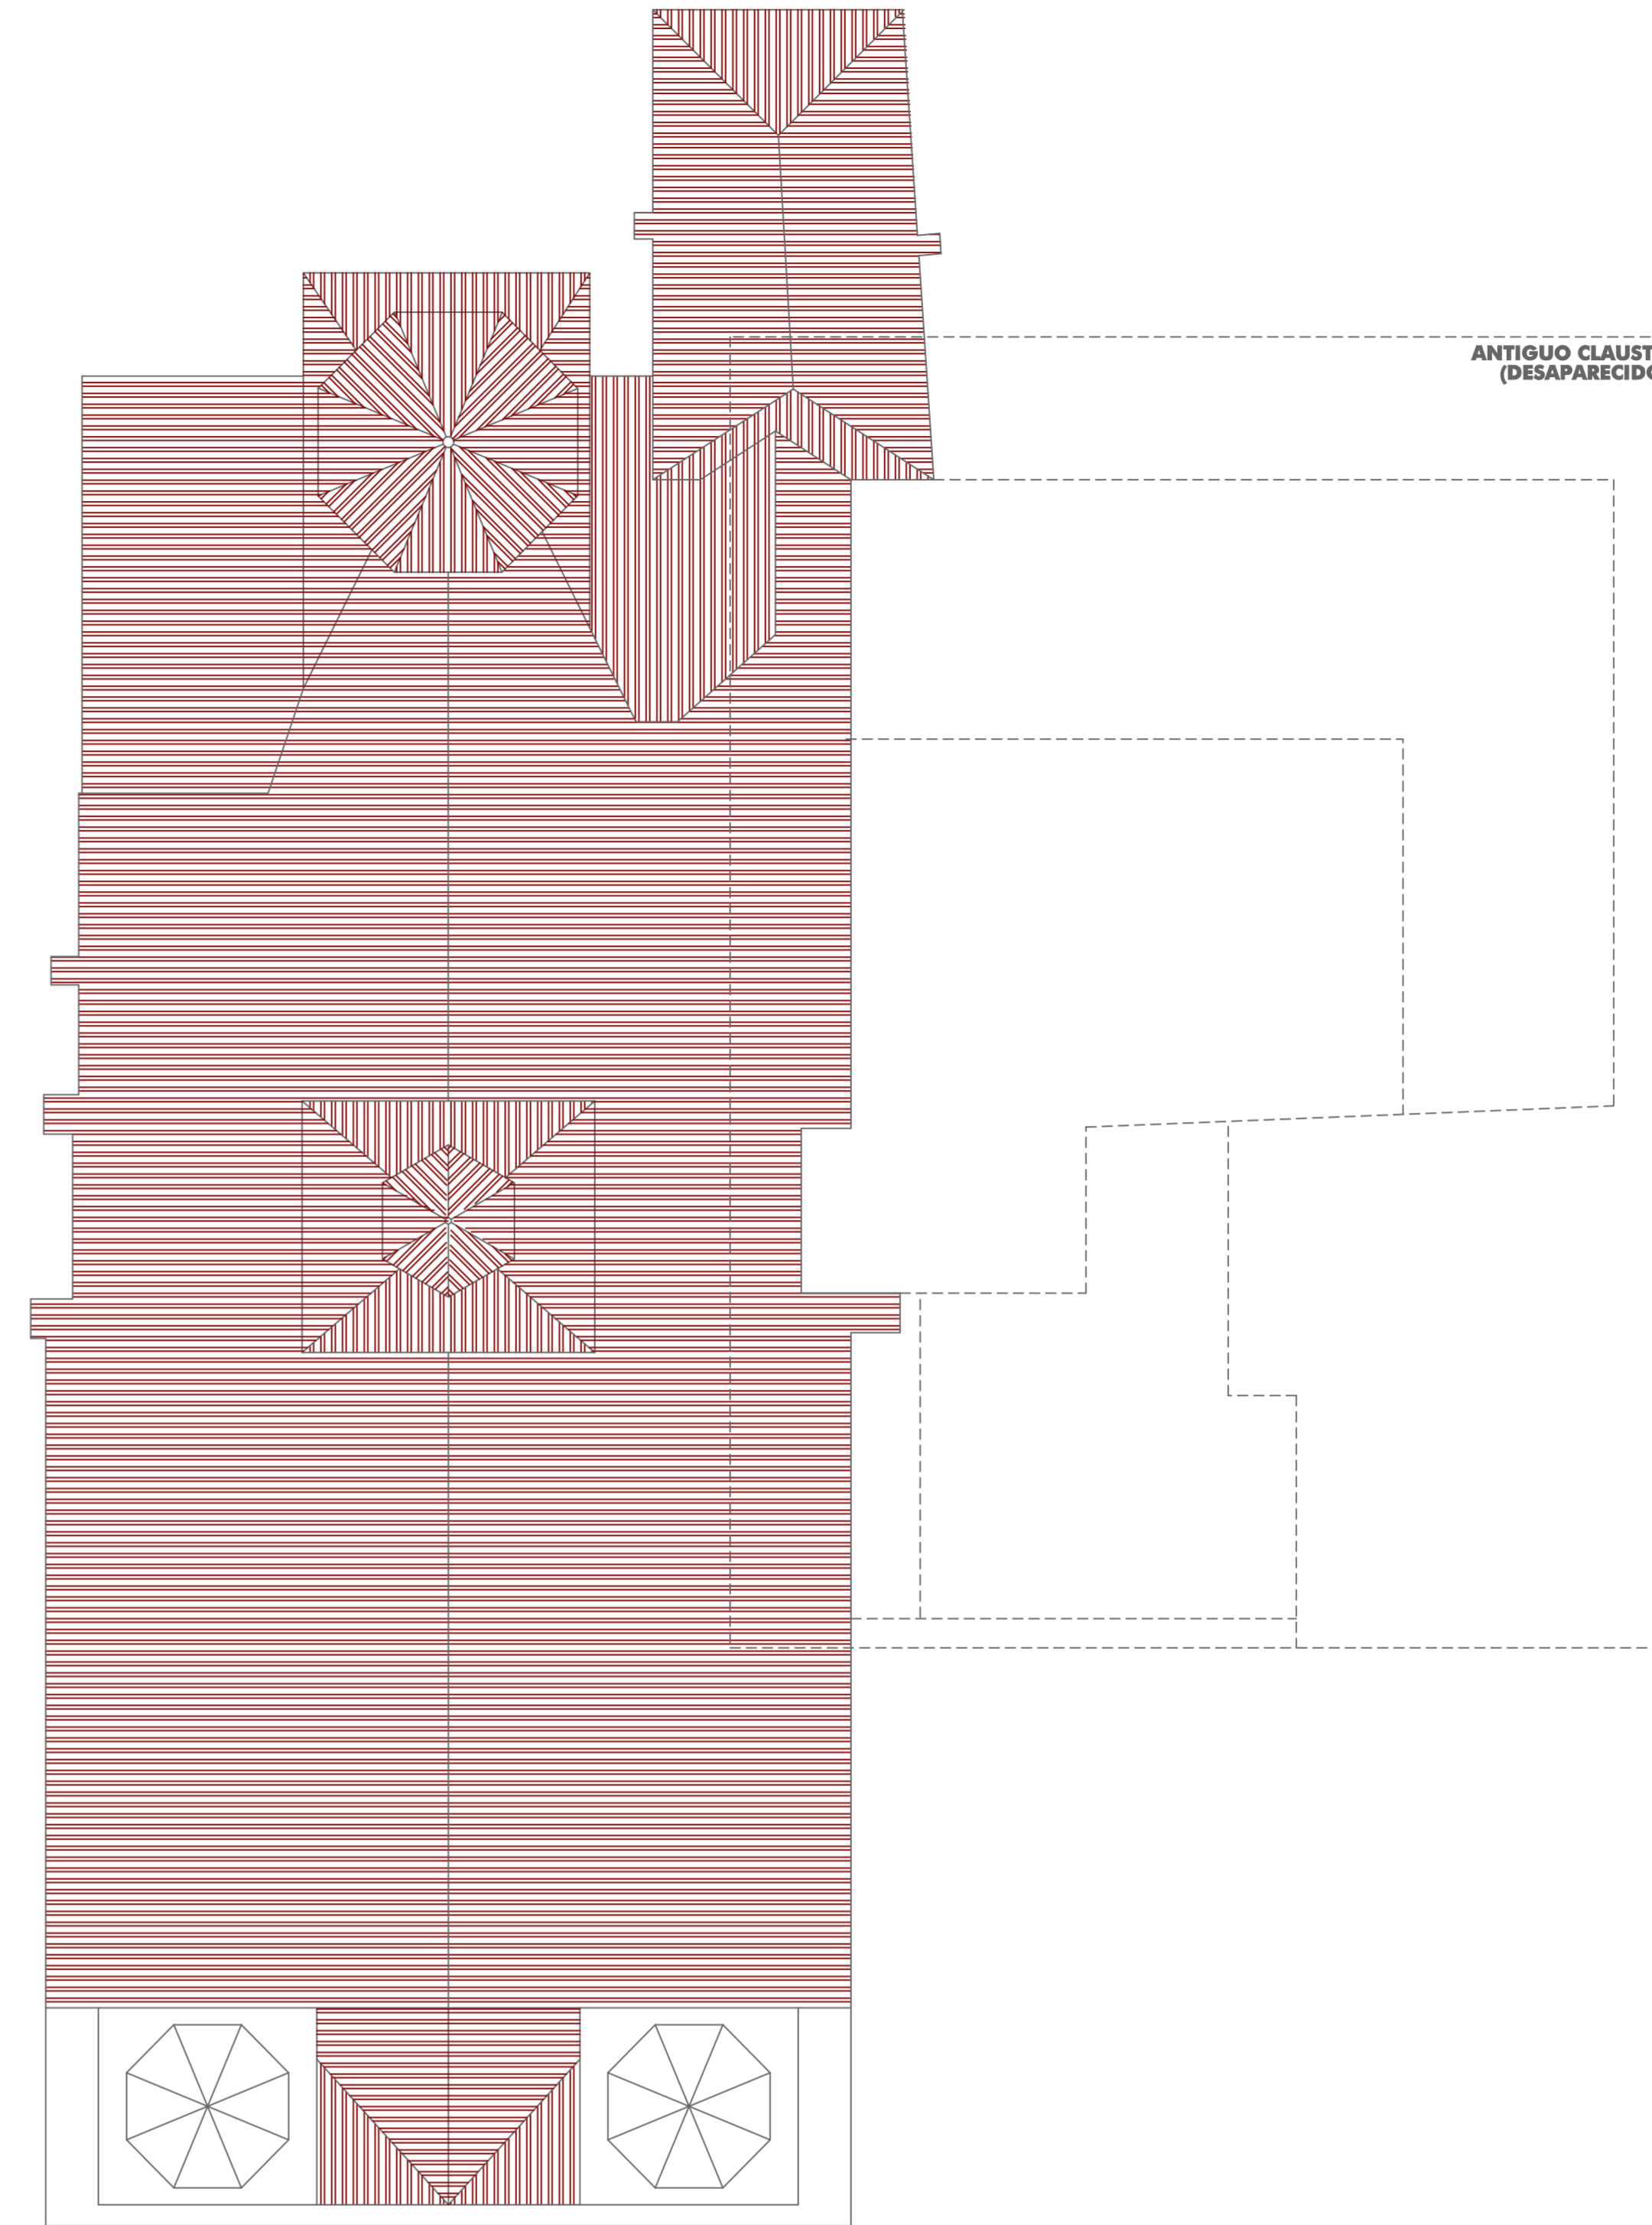

PLANTA DE CUBIERTA

ANTIGUO CLAUSTRO
(DESAPARECIDO)



Ayuntamiento de Briviesca
BURGOS
PLAN ESPECIAL DE PROTECCIÓN DEL CONJUNTO HISTÓRICO
PLANOS DE ORDENACIÓN

ELEMENTOS PROTEGIDOS SINGULARES.
PLANTAS, ALZADOS,
CUBIERTAS Y SECCIONES.


PLANO Nº
PO-10a

ESCALA: 1 : 200

RUEDA Y VEGA ASOCIADOS, S.L.
Jesús Rueda - Argelies Vega, arquitectos
www.ruedayvega.com


MAYO 2017

2. HOSPITALILLO

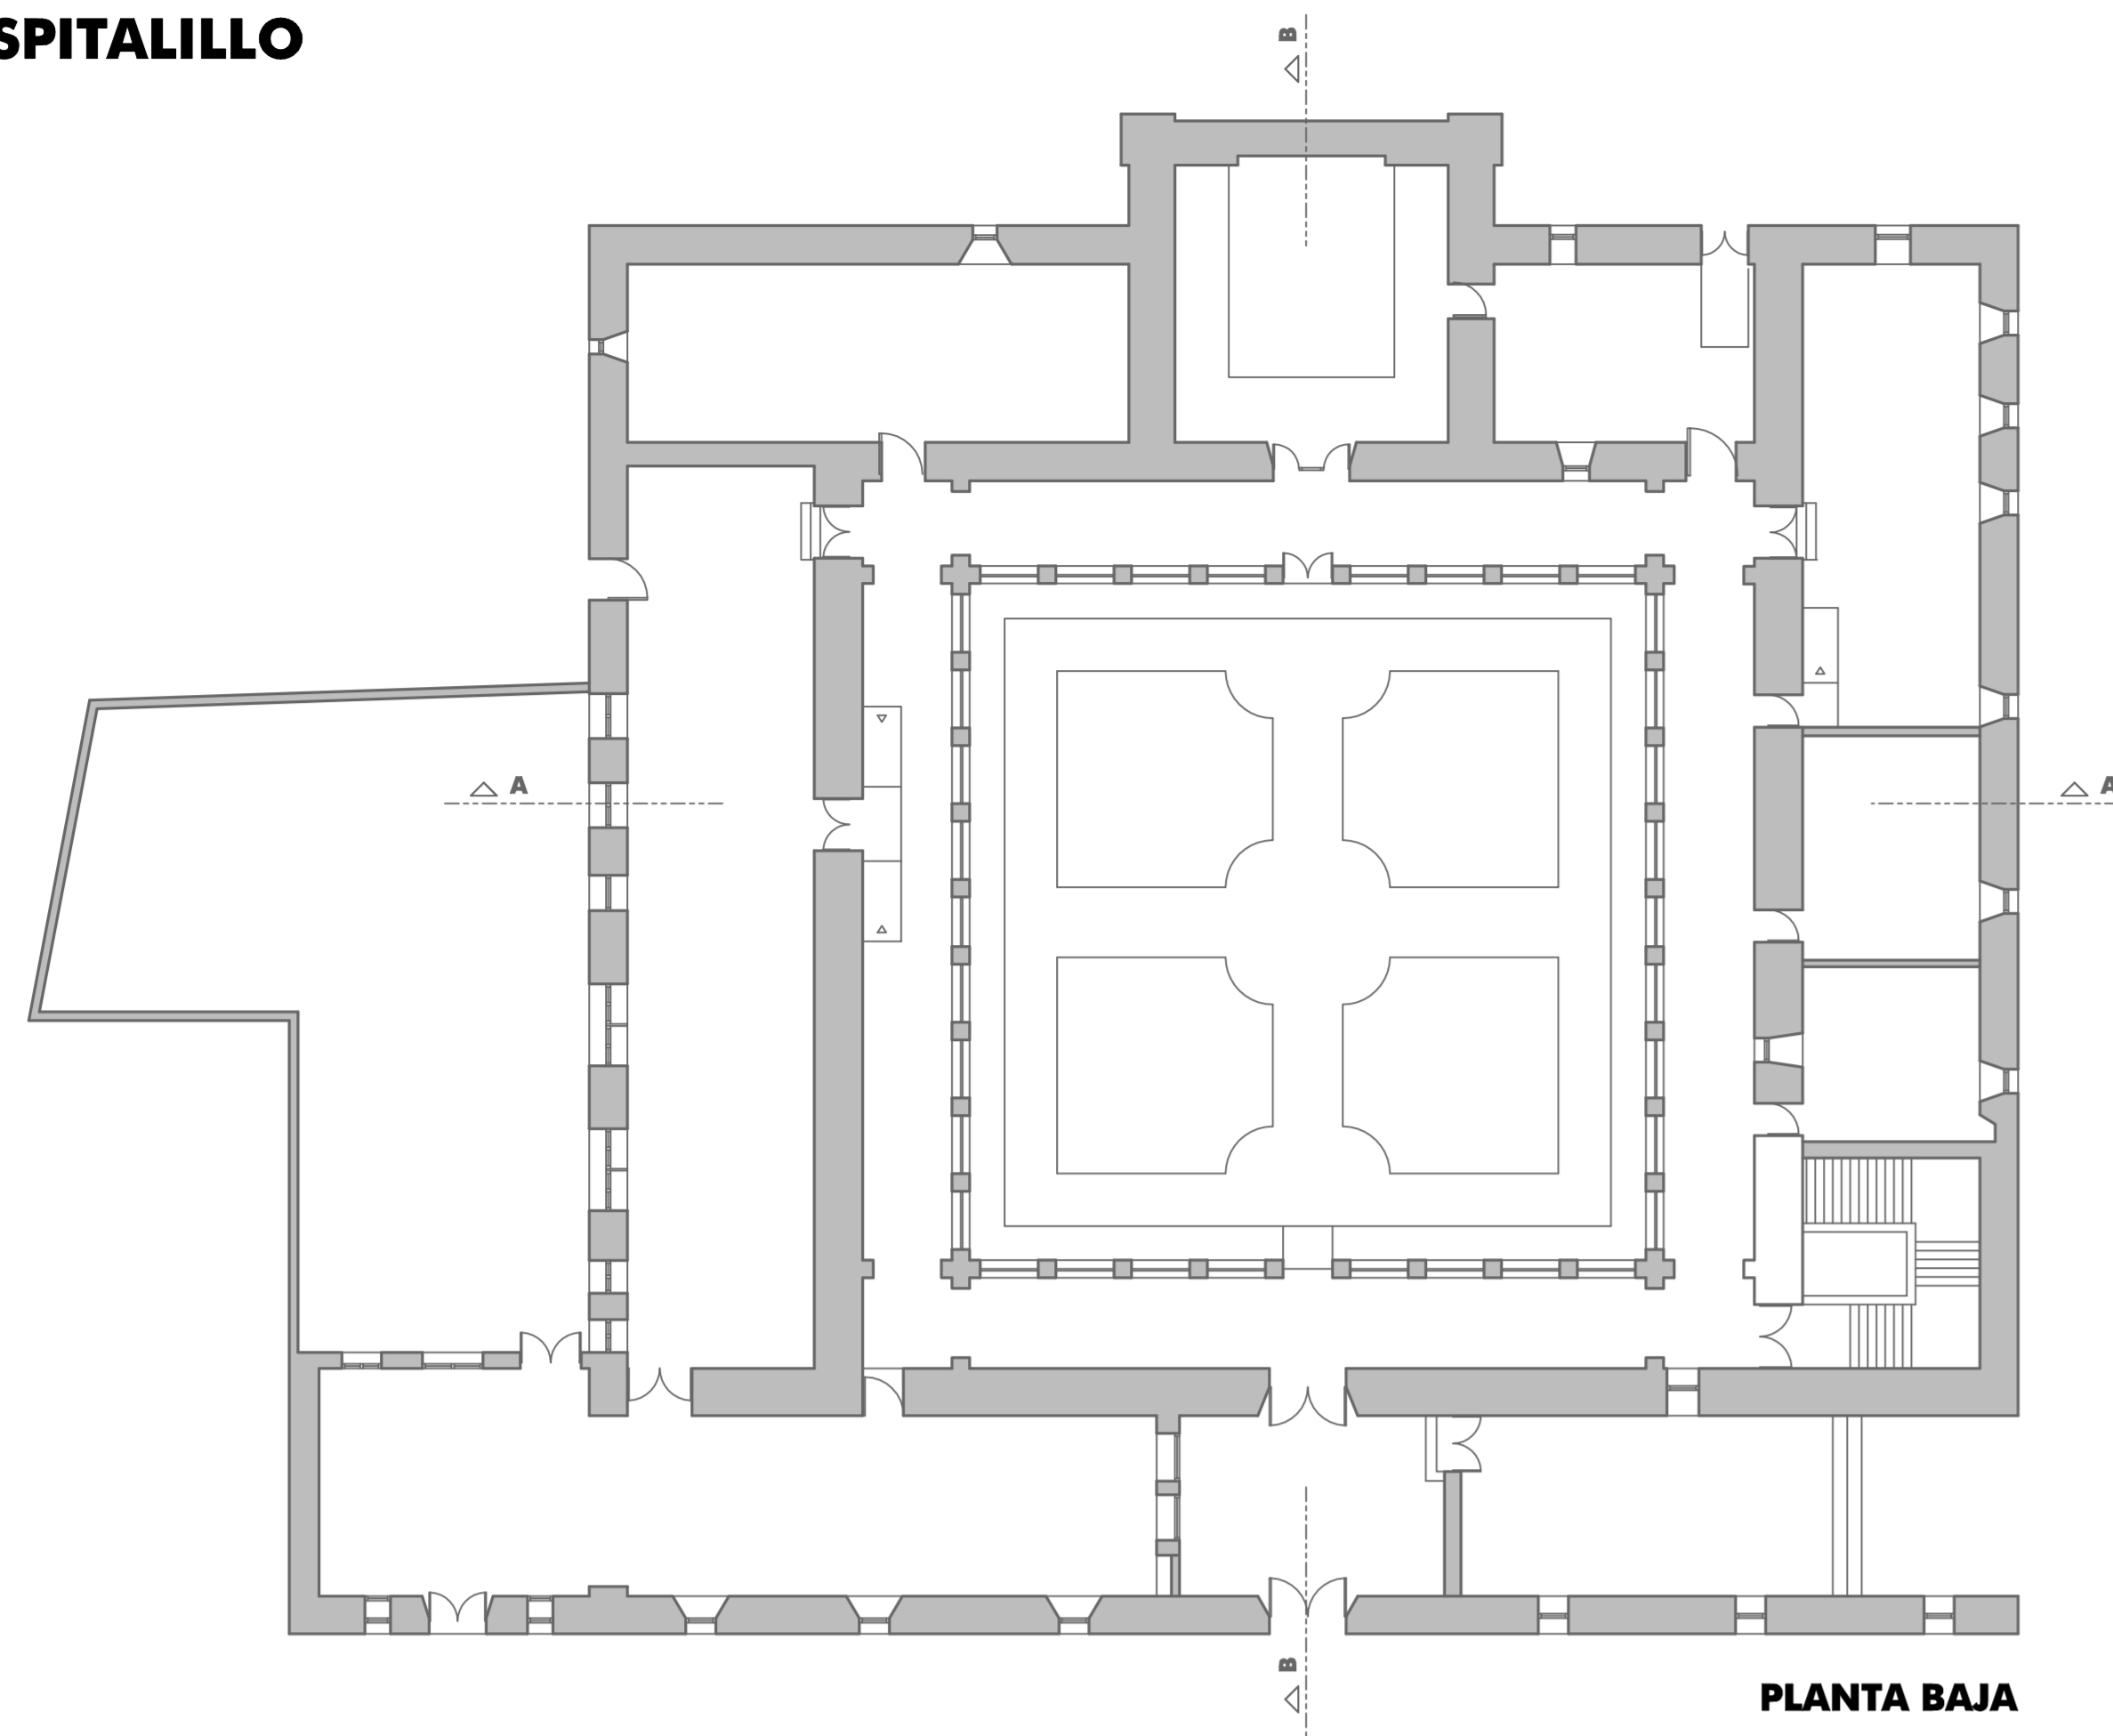


PLANTA BAJA

3. IGLESIA DE SANTA CLARA

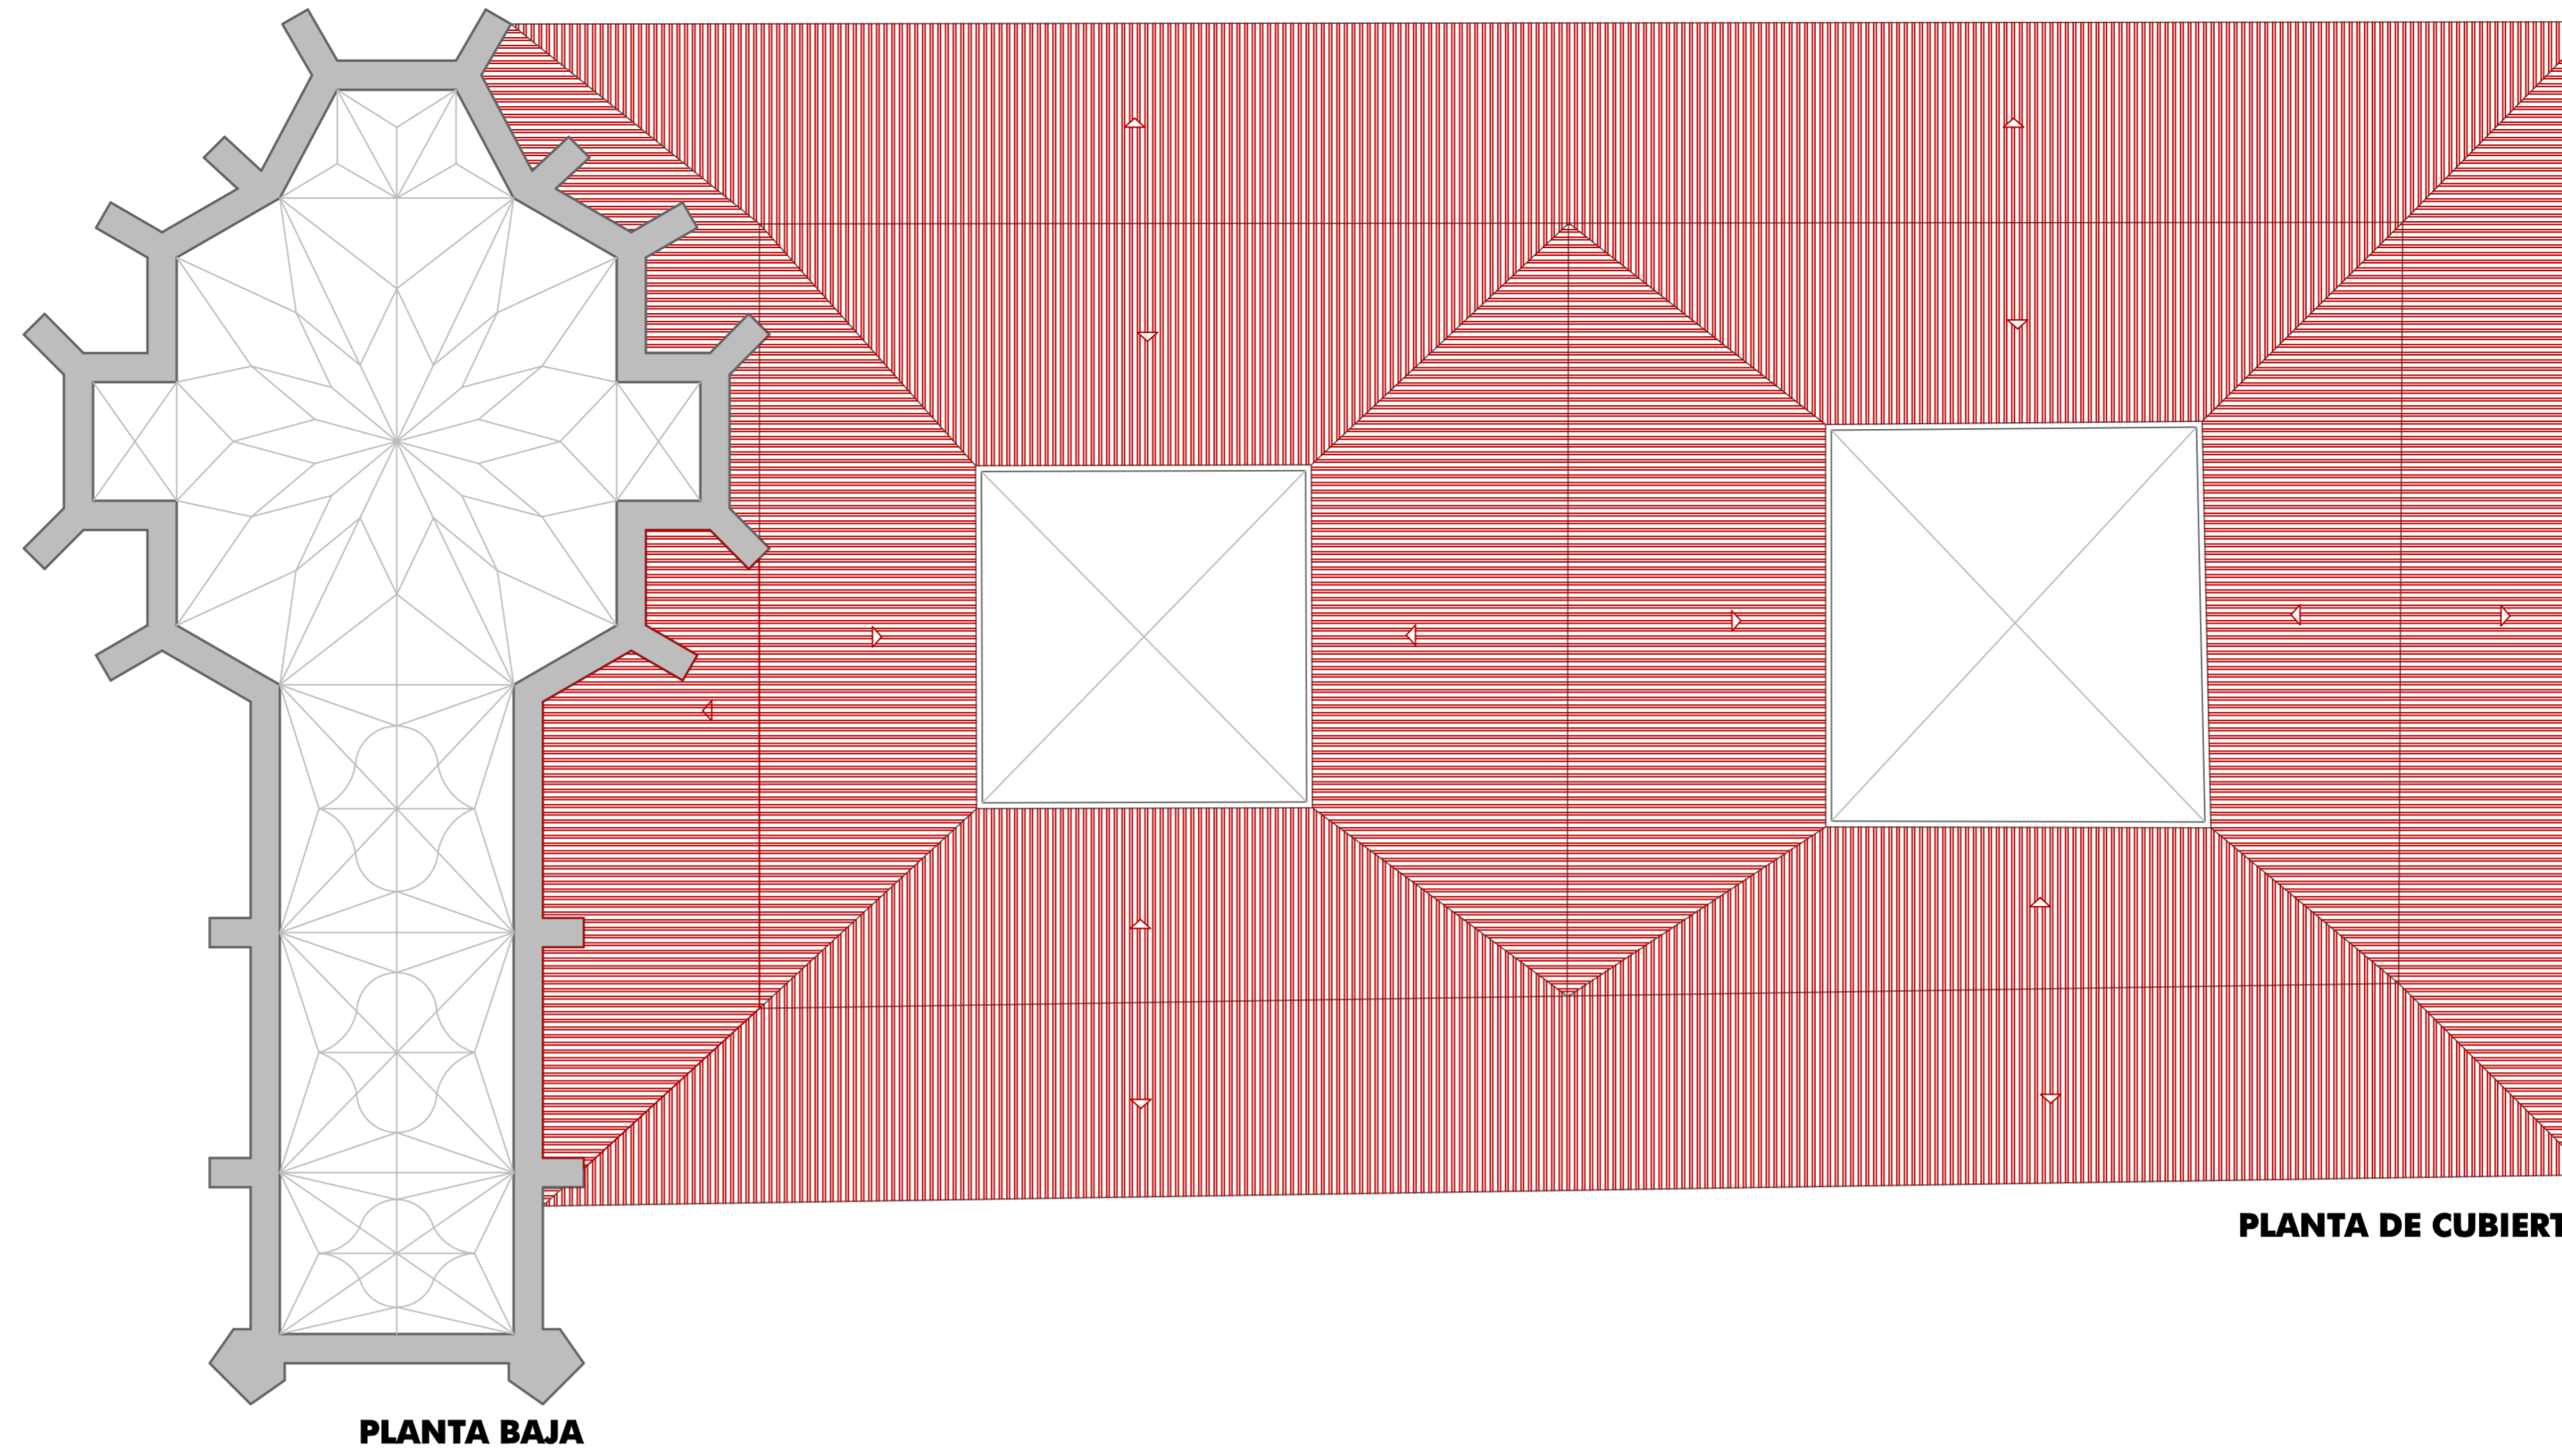


PLANTA BAJA


PLANTA DE CUBIERTA

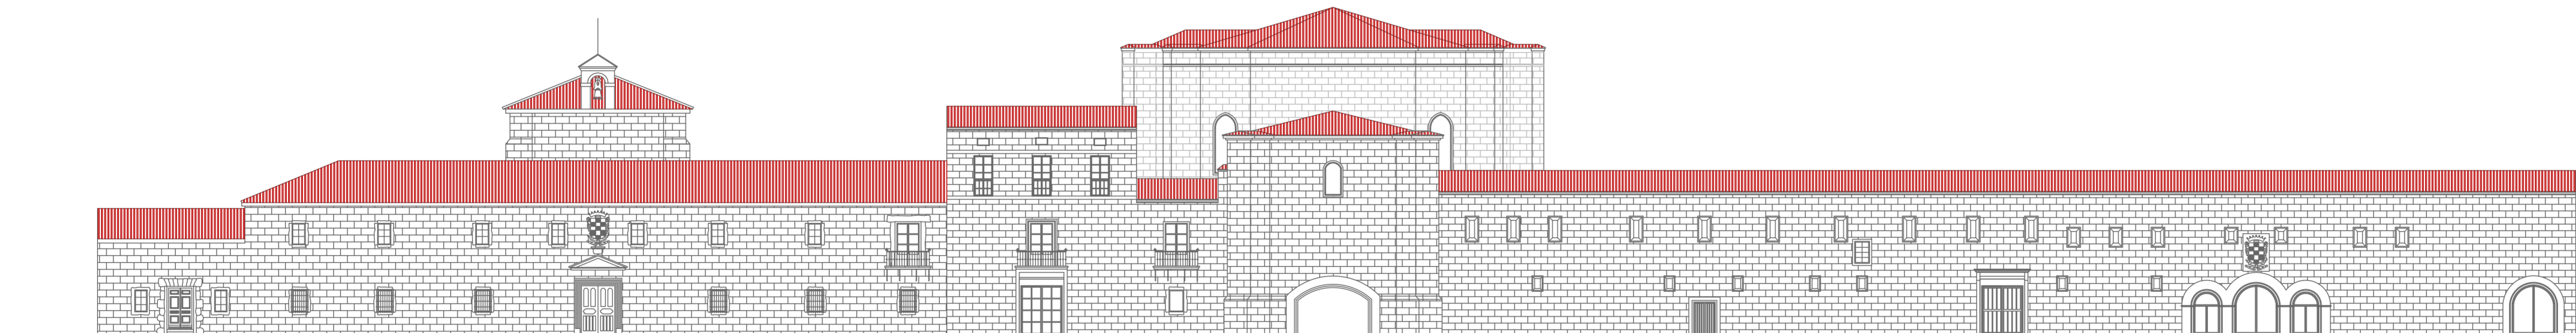


ALZADO PRINCIPAL

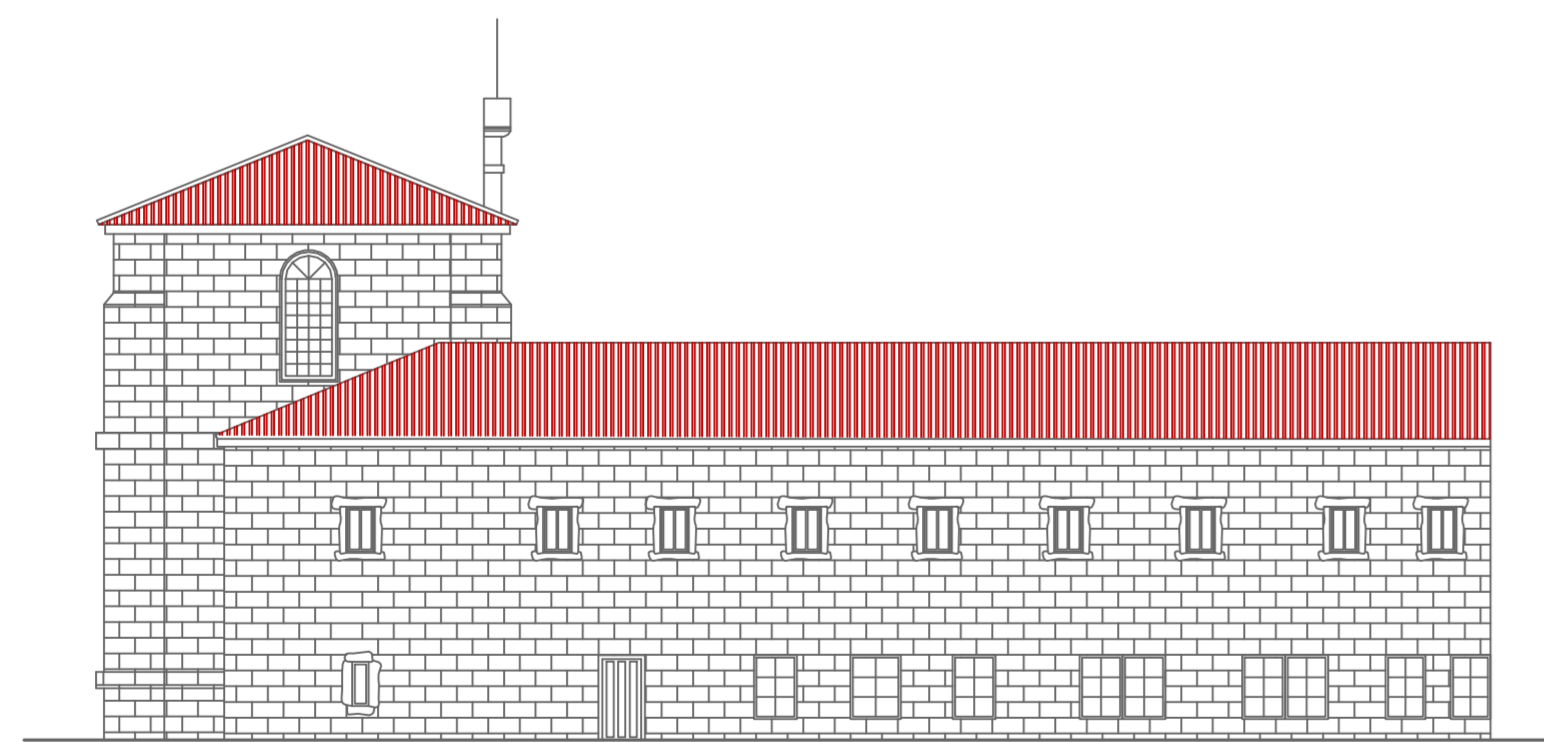


ALZADO NORTE

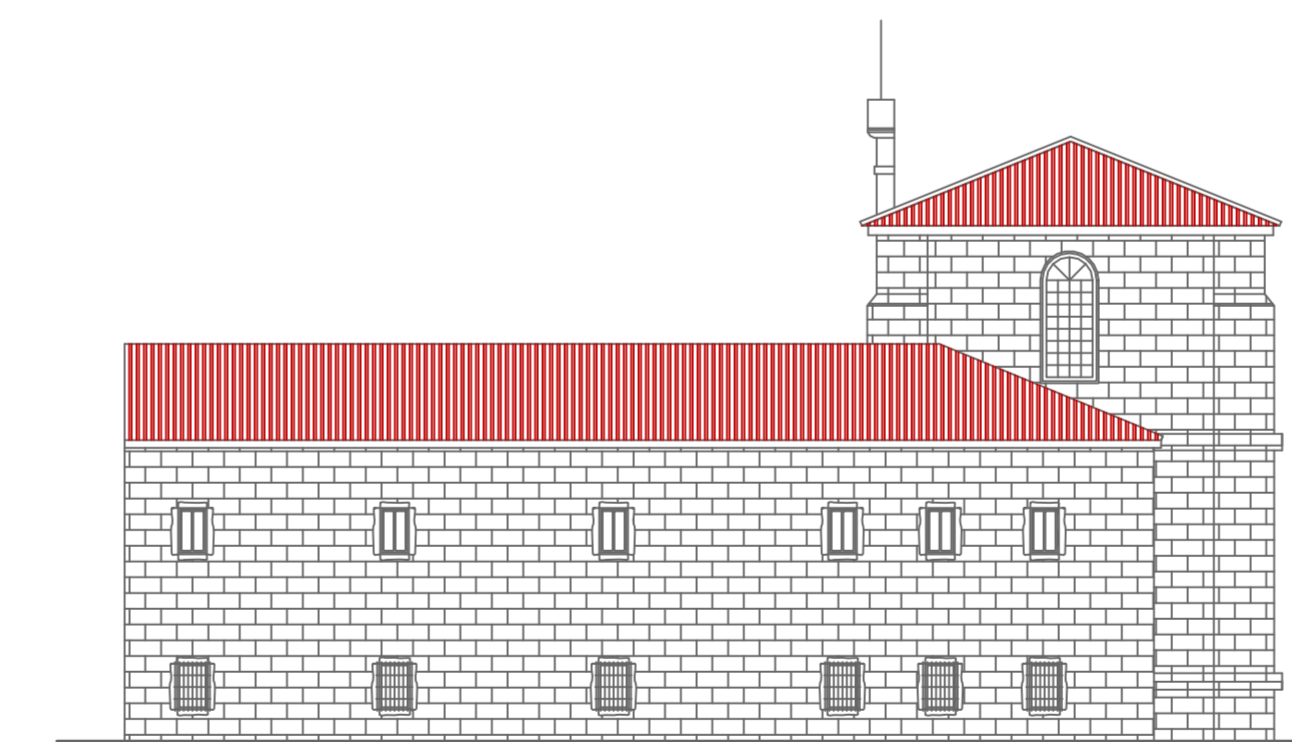


ALZADO SUR

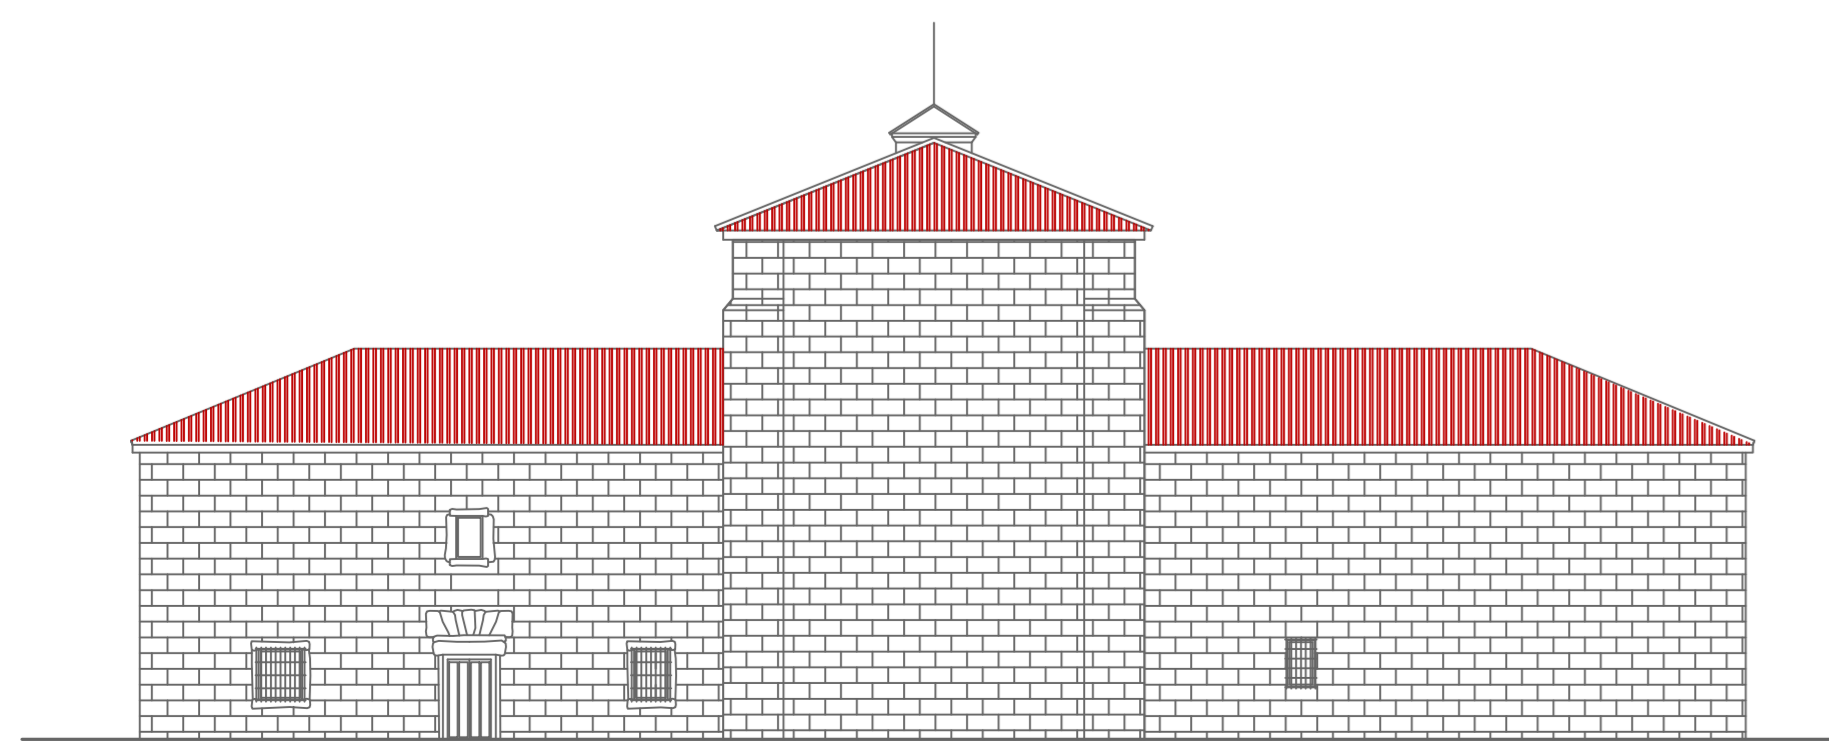

ALZADO ESTE

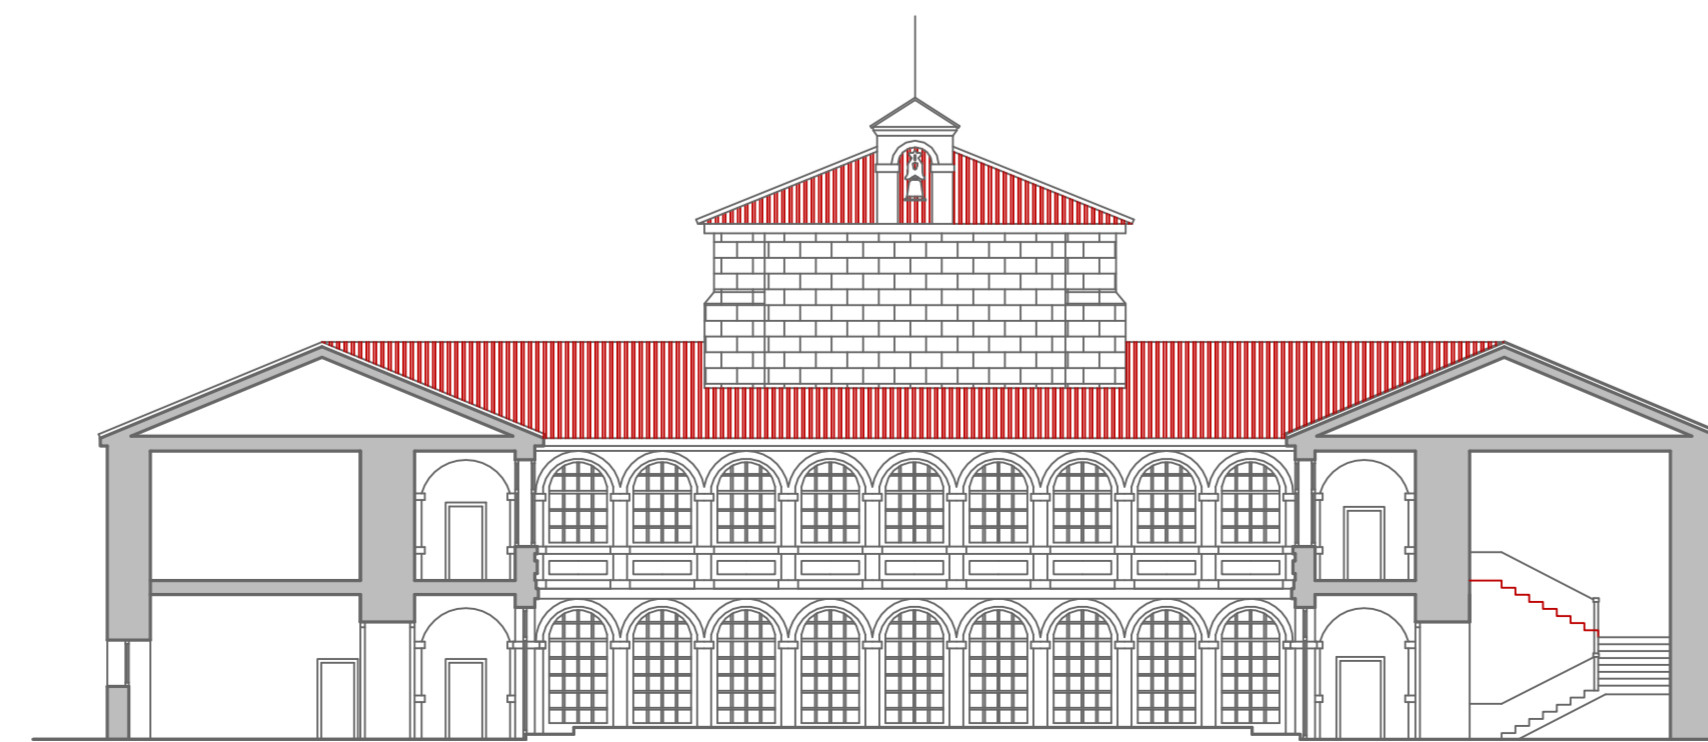

SECCIÓN A-A

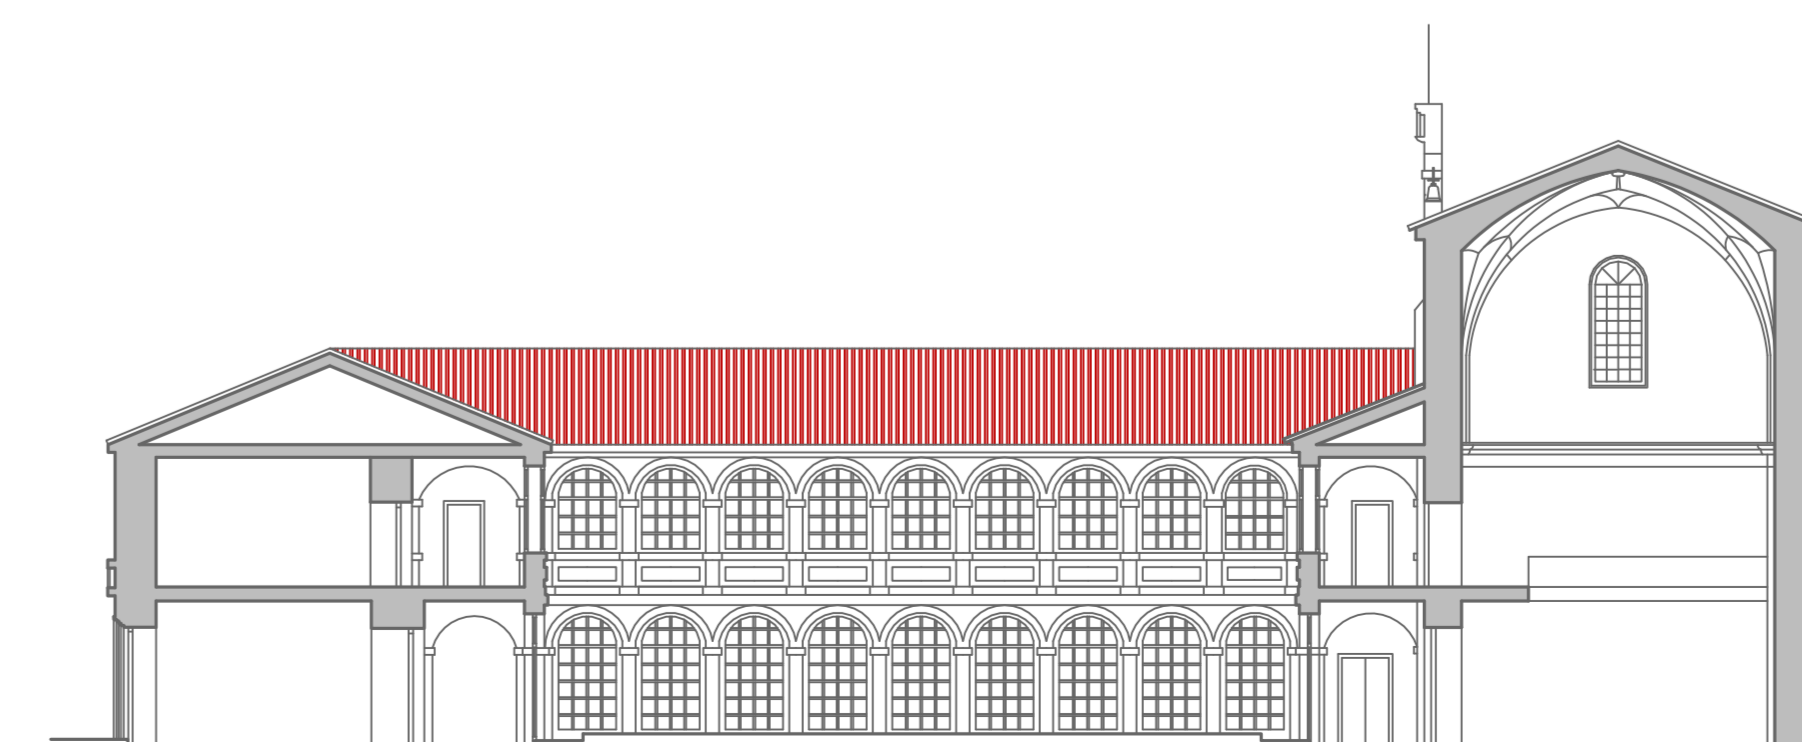

SECCIÓN B-B





Ayuntamiento de Briviesca
BURGOS
PLAN ESPECIAL DE PROTECCIÓN DEL CONJUNTO HISTÓRICO
PLANOS DE ORDENACIÓN


ELEMENTOS PROTEGIDOS SINGULARES.
PLANTAS, ALZADOS,
CUBIERTAS Y SECCIONES.

PLANO N°
PO-10b


ESCALA:
 1 : 200

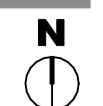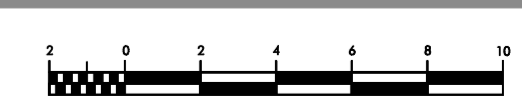


4. IGLESIA DE SAN MARTÍN.

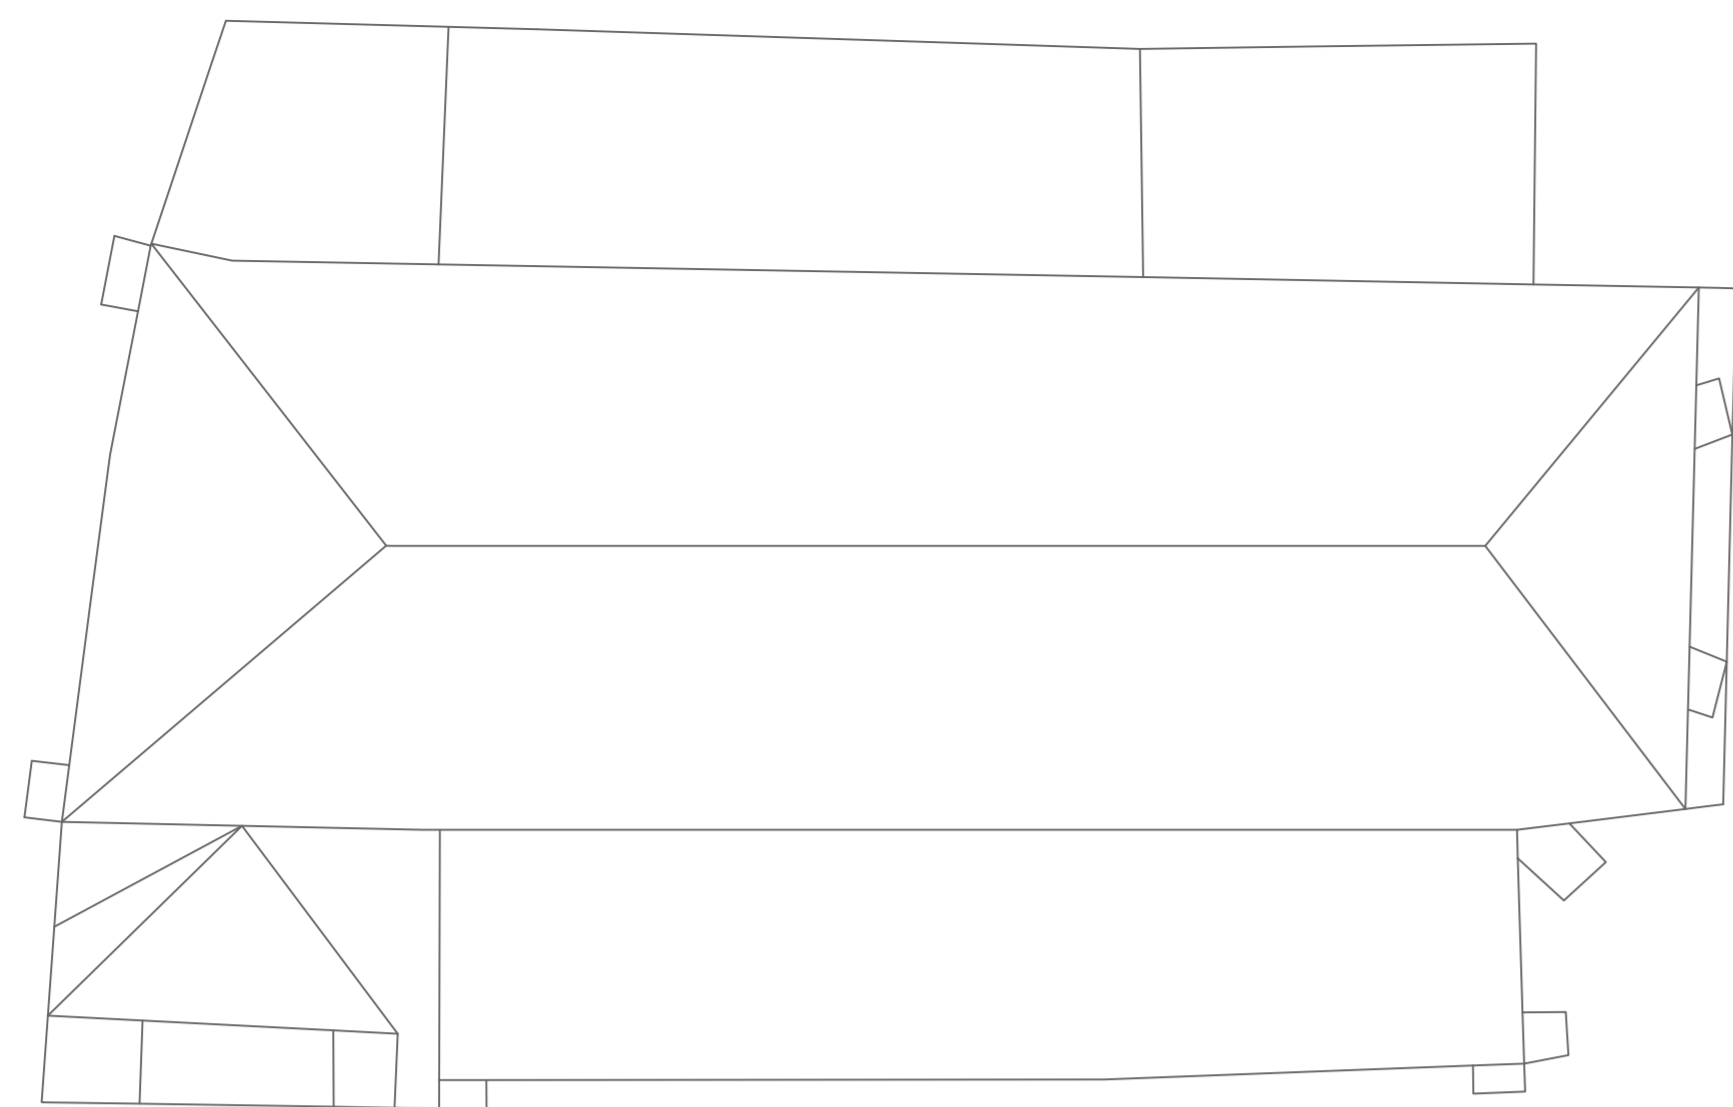


PLANTA DE CUBIERTA

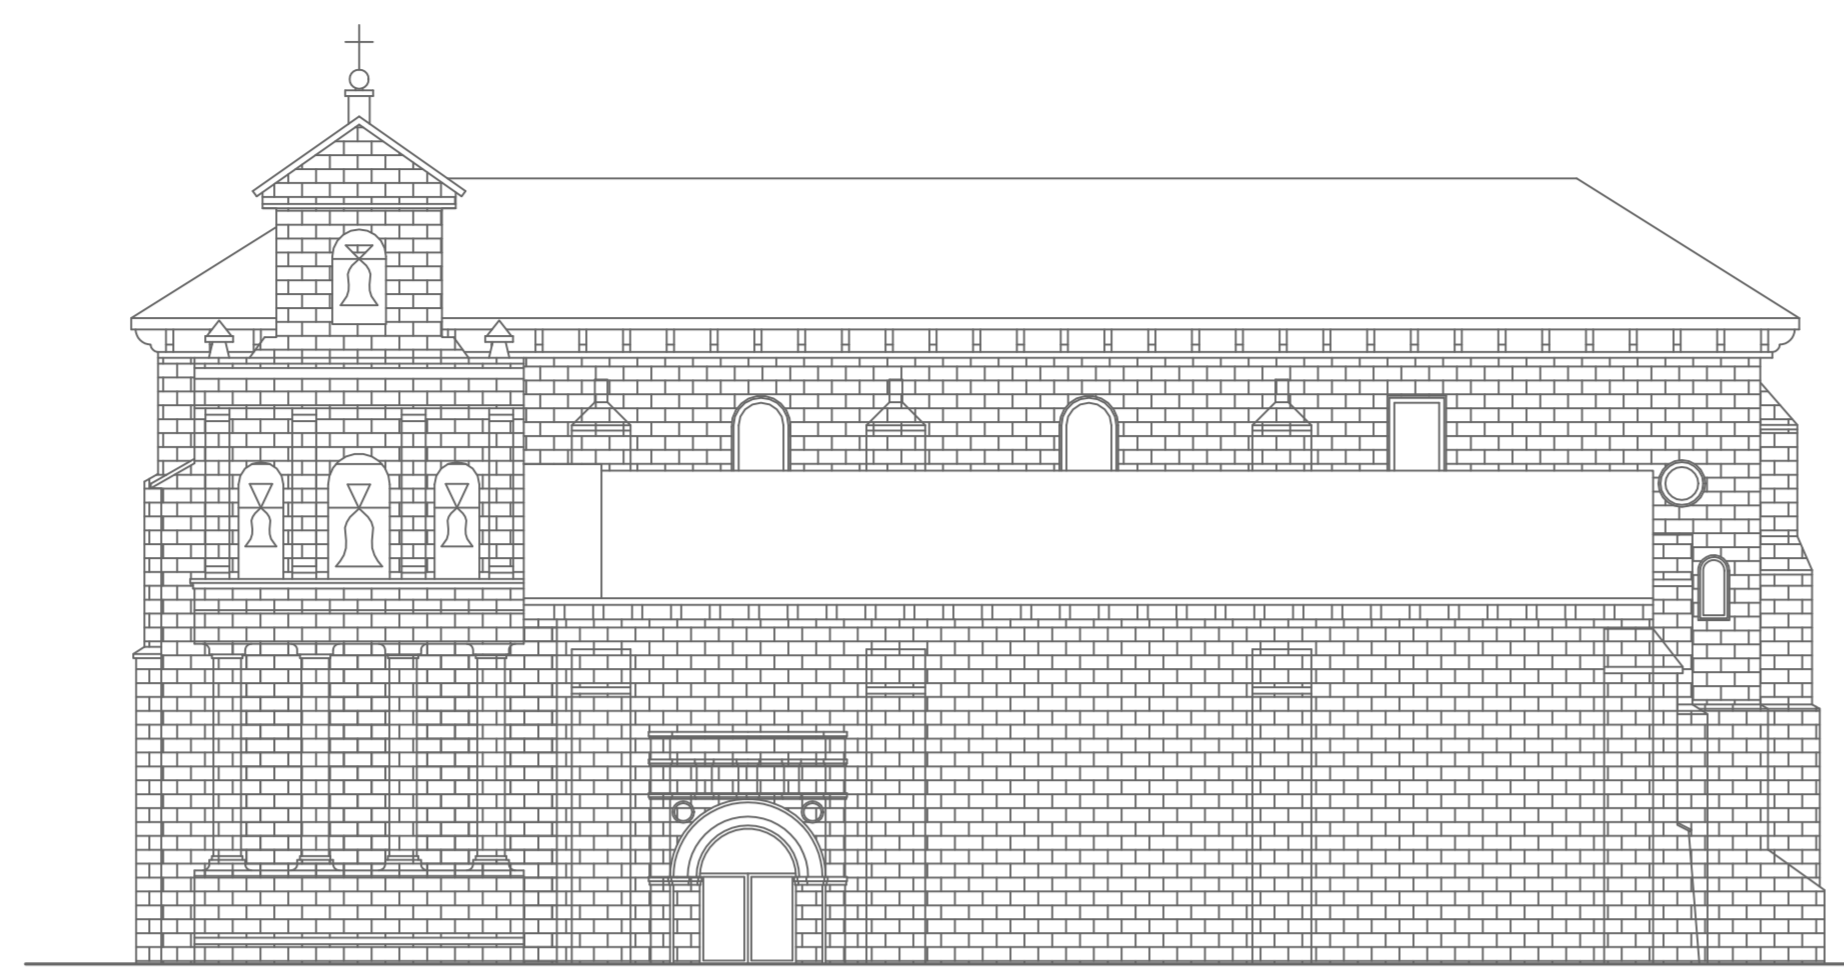

ALZADO PRINCIPAL

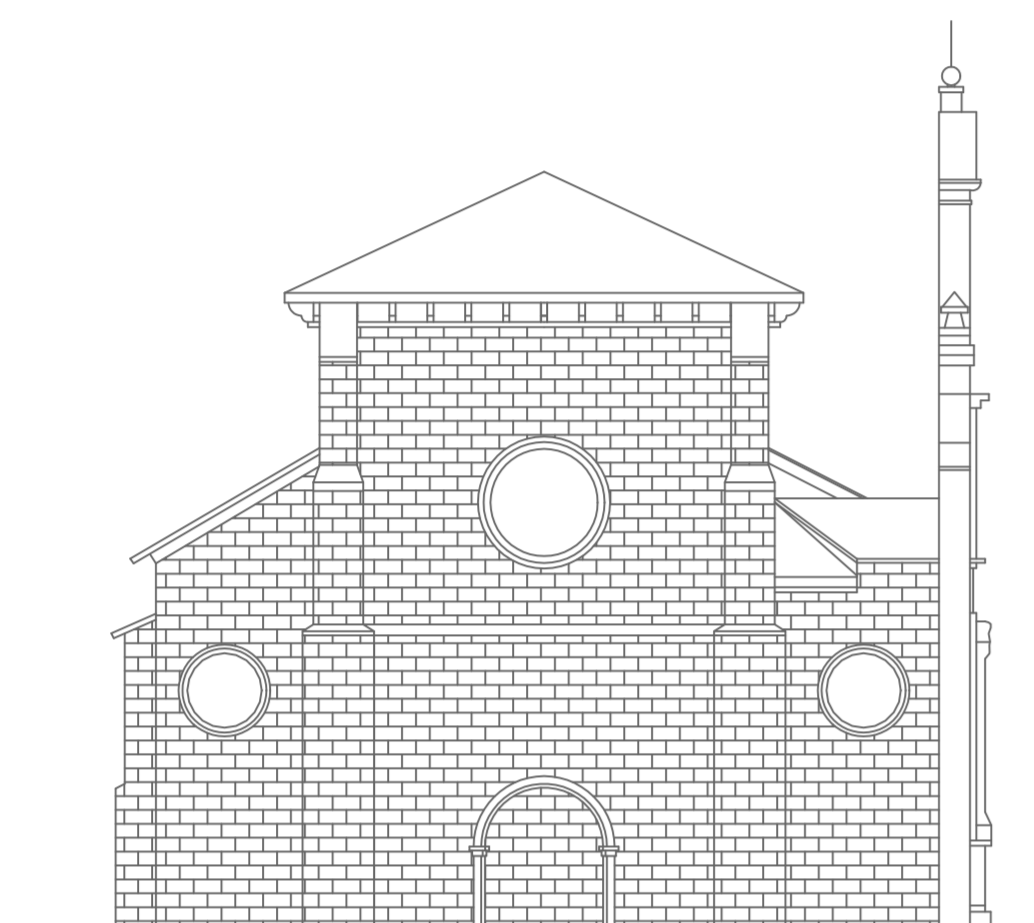


ALZADO OESTE

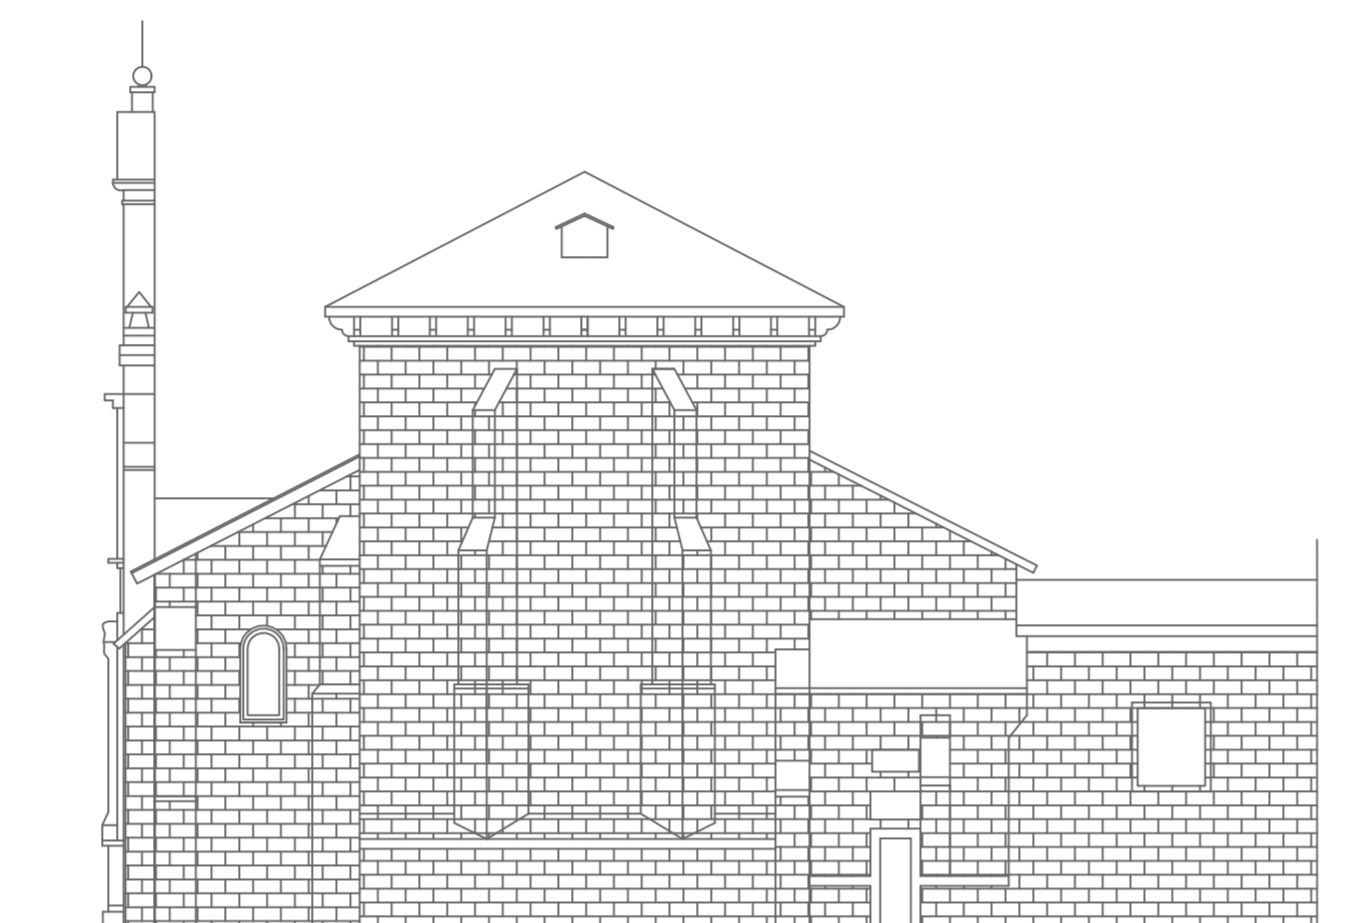


ALZADO ESTE


5. PALACIO TORRE SOLAR DE LOS SOTO GUZMÁN.

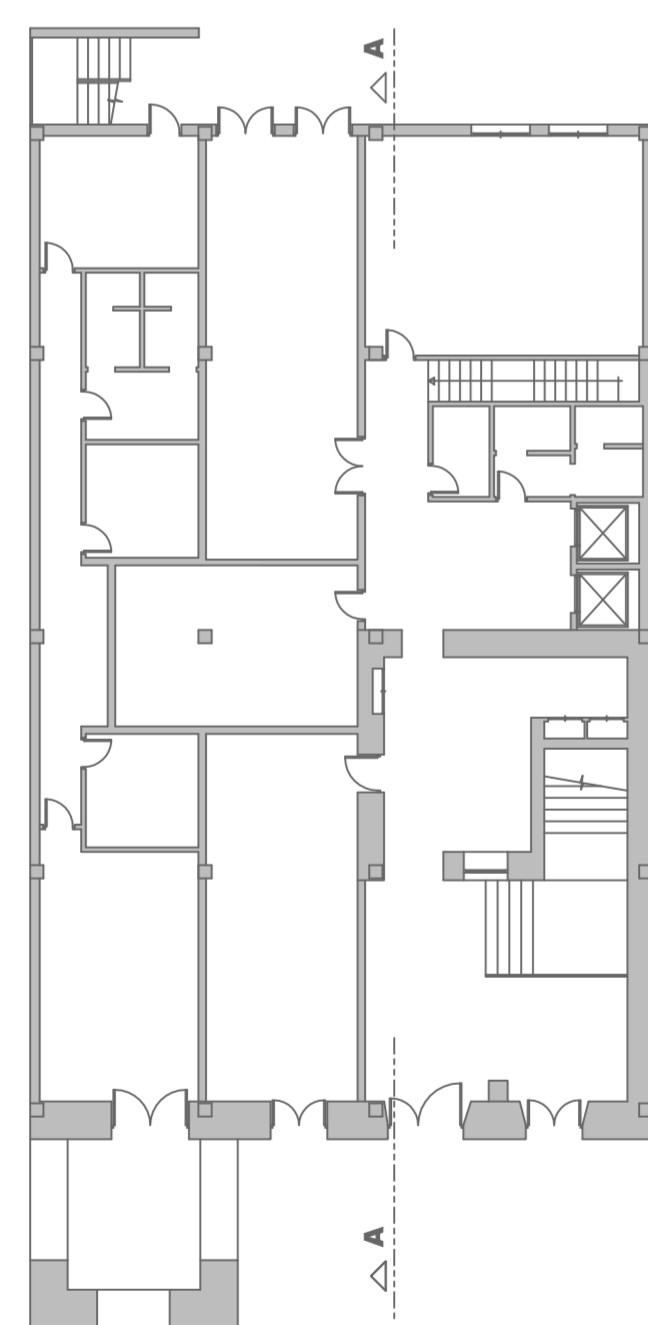


PLANTA BAJA

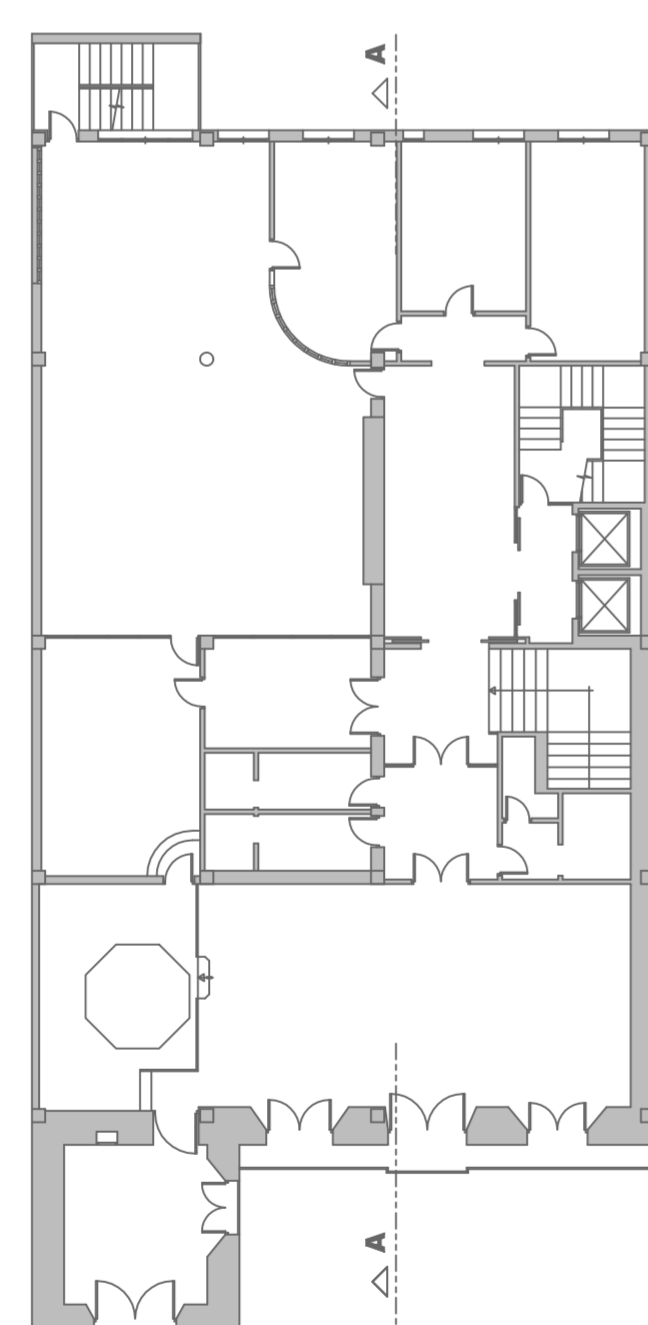


PLANTA PRIMERA

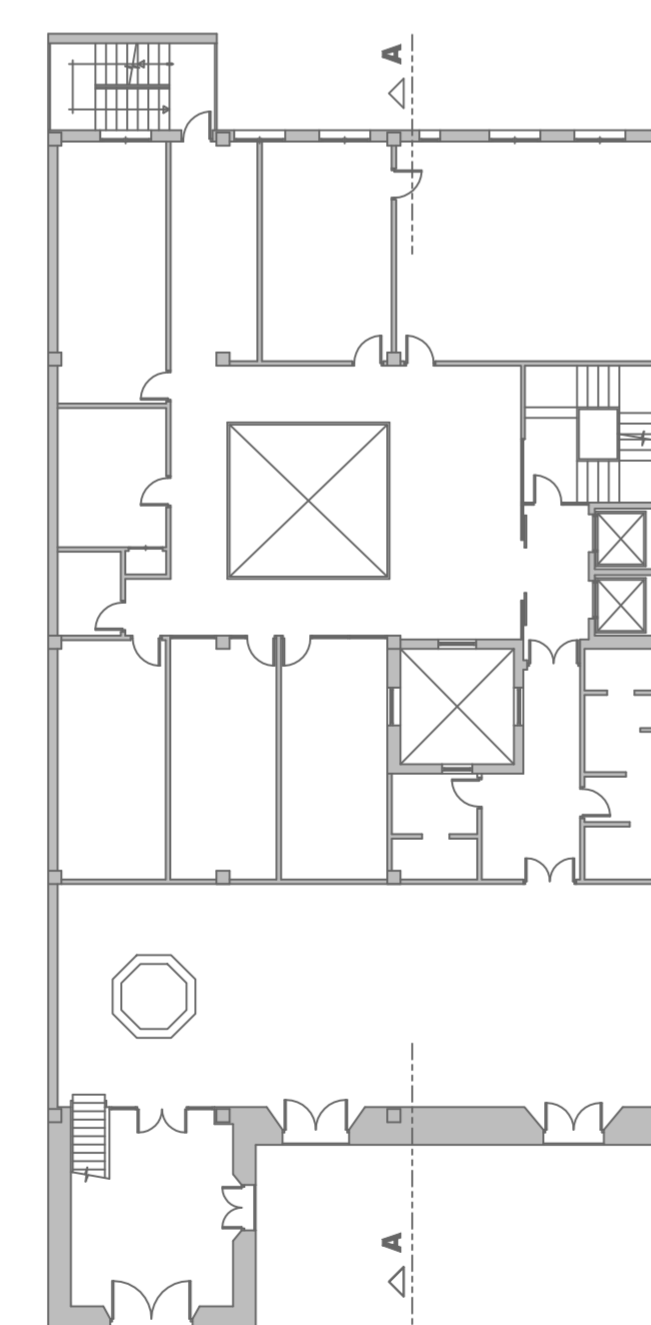


PLANTA SEGUNDA

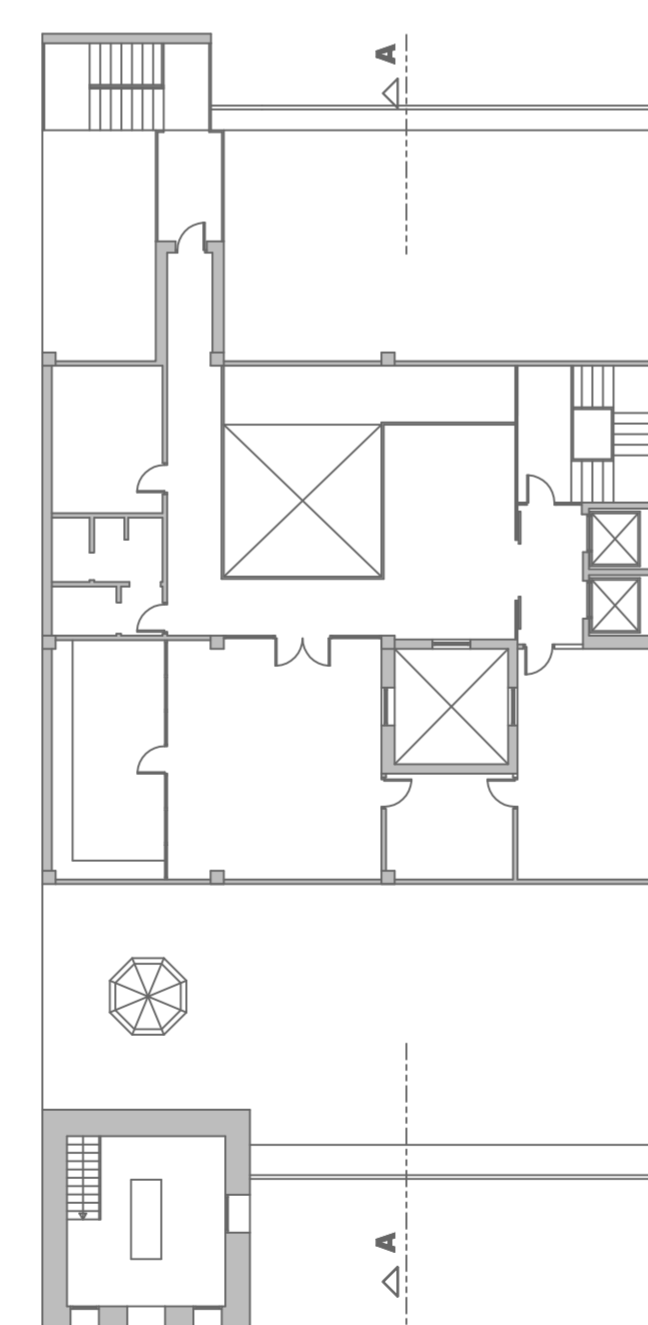


PLANTA ENTRECUBIERTA

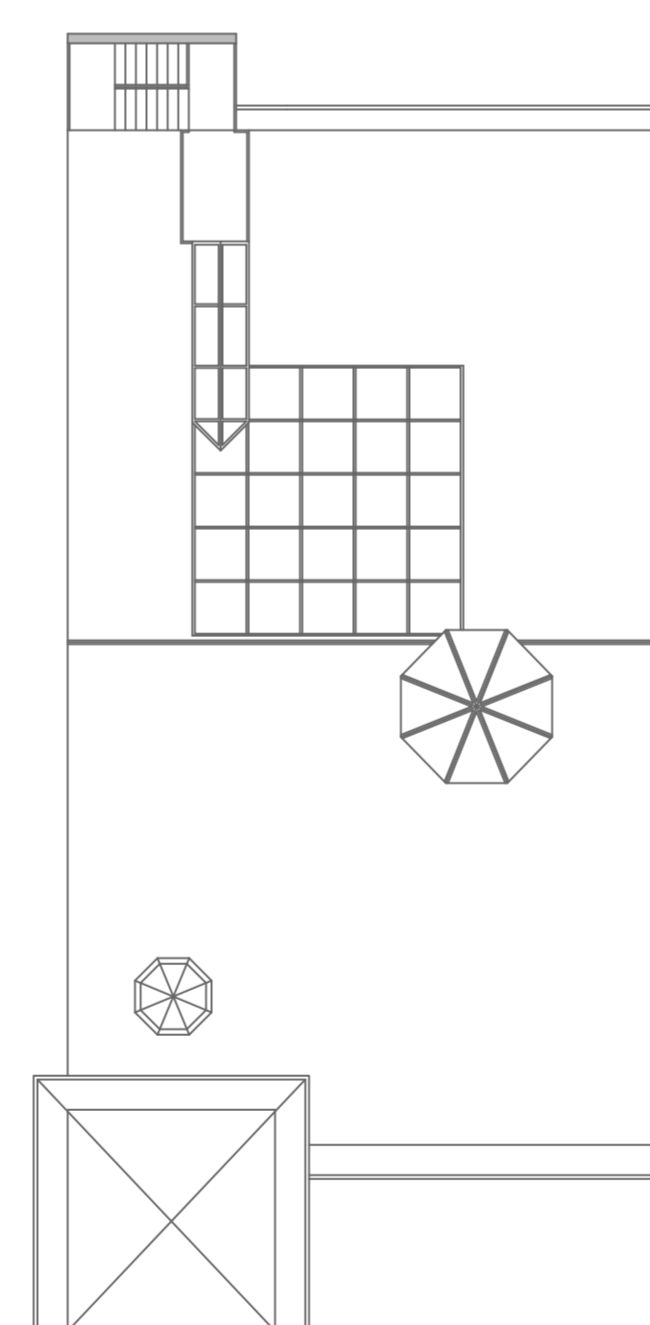


PLANTA DE CUBIERTA

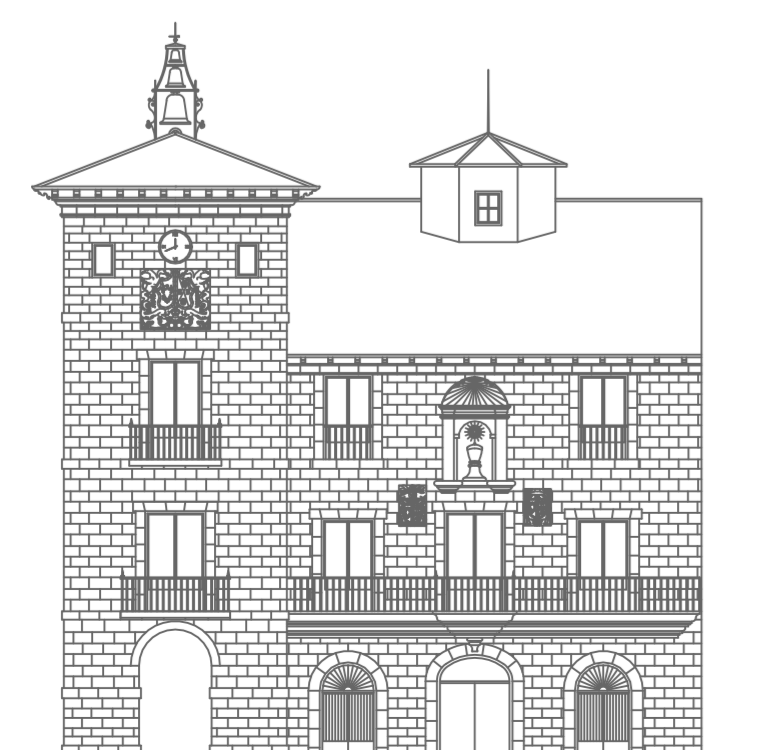

ALZADO PRINCIPAL

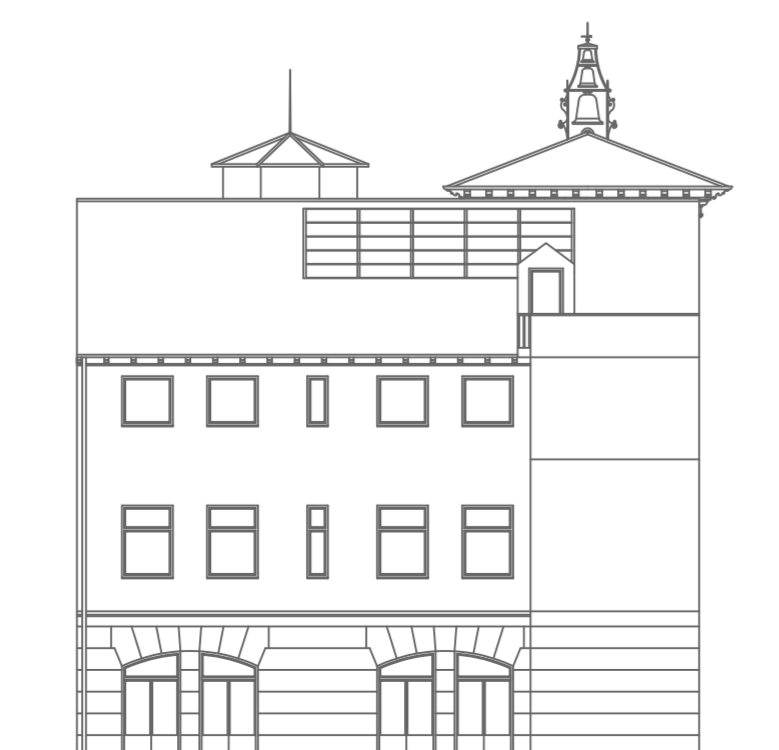


ALZADO ESTE

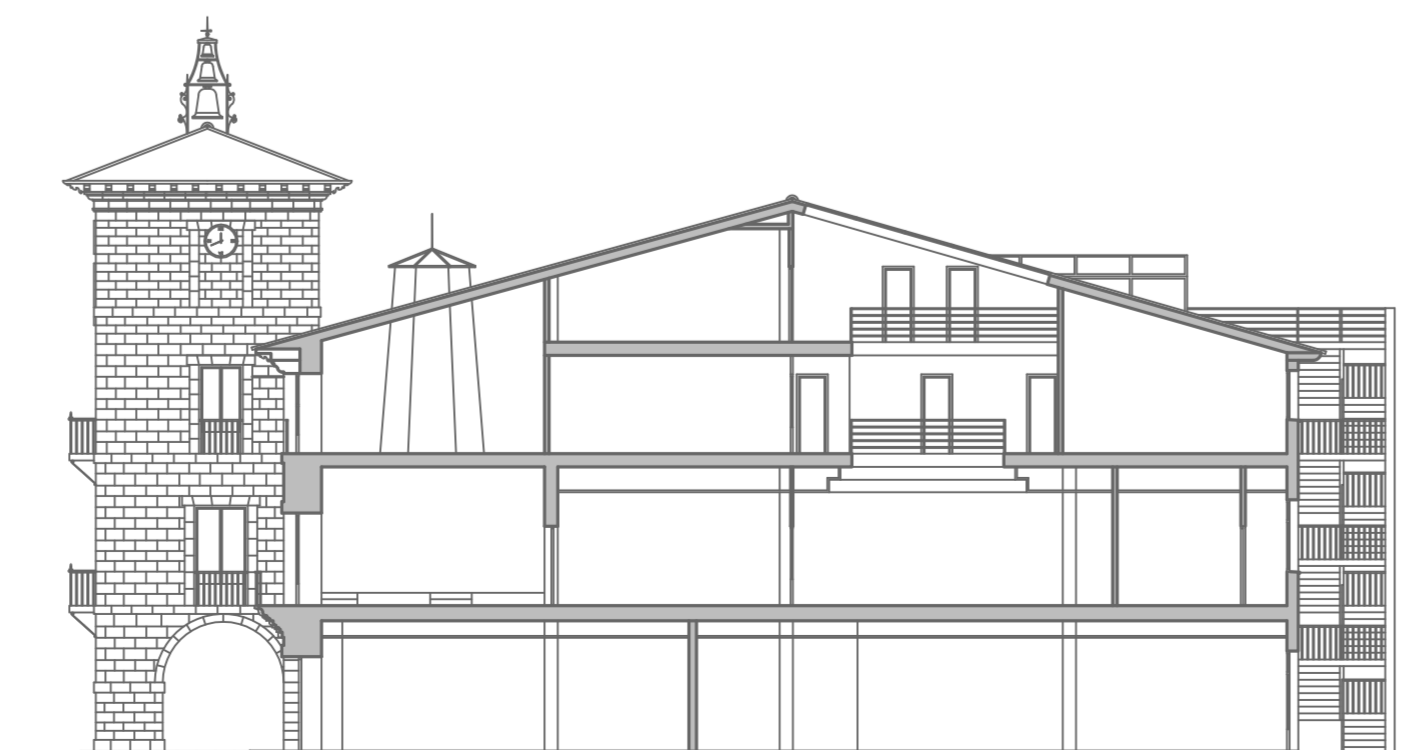

SECCIÓN A-A

6. CASA DE LOS SALAMANCA

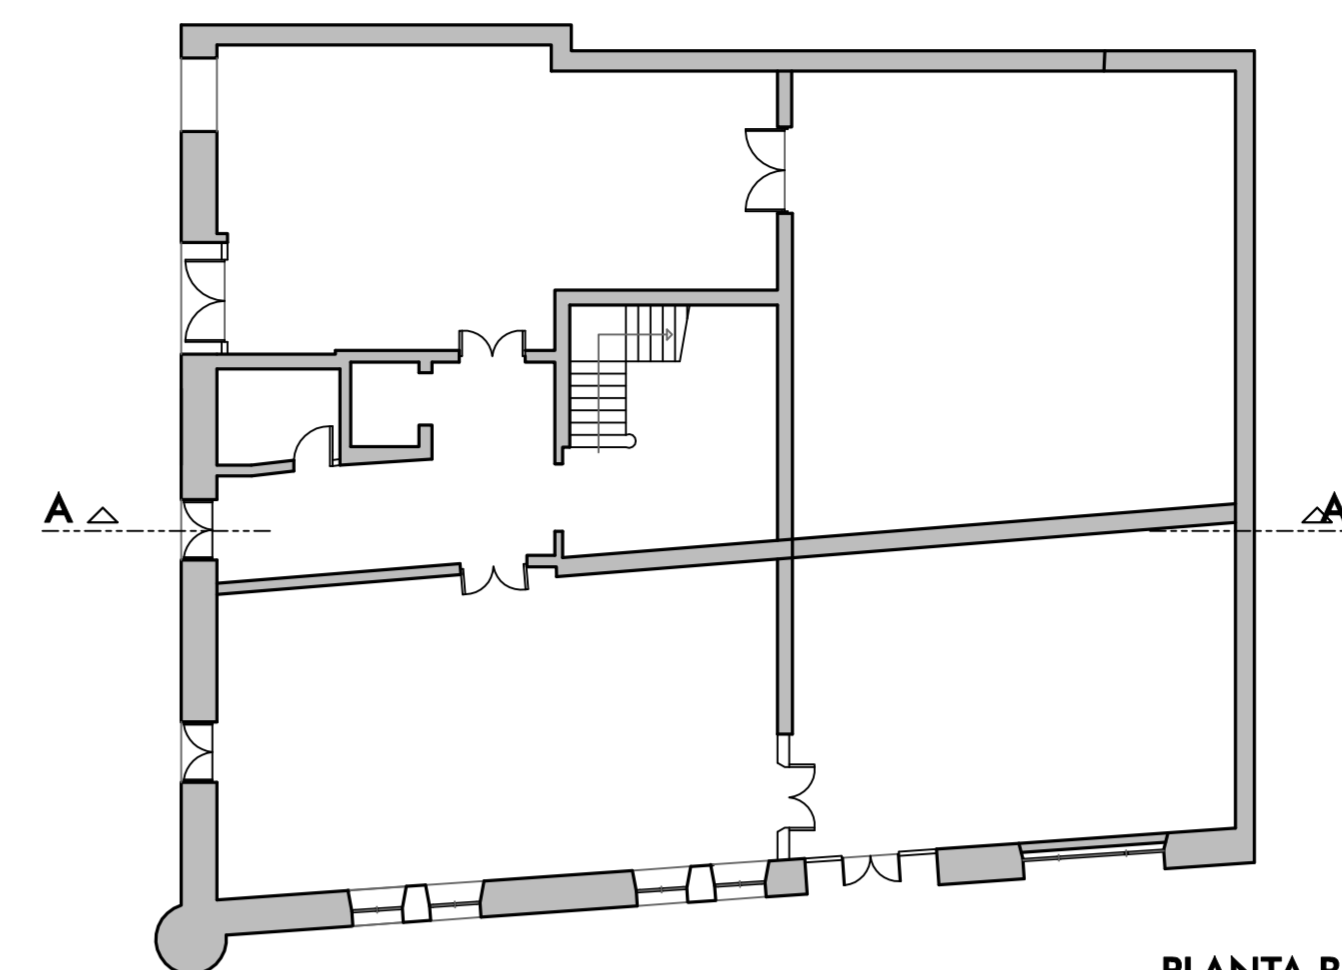


PLANTA BAJA




ALZADO SUR



ALZADO OESTE

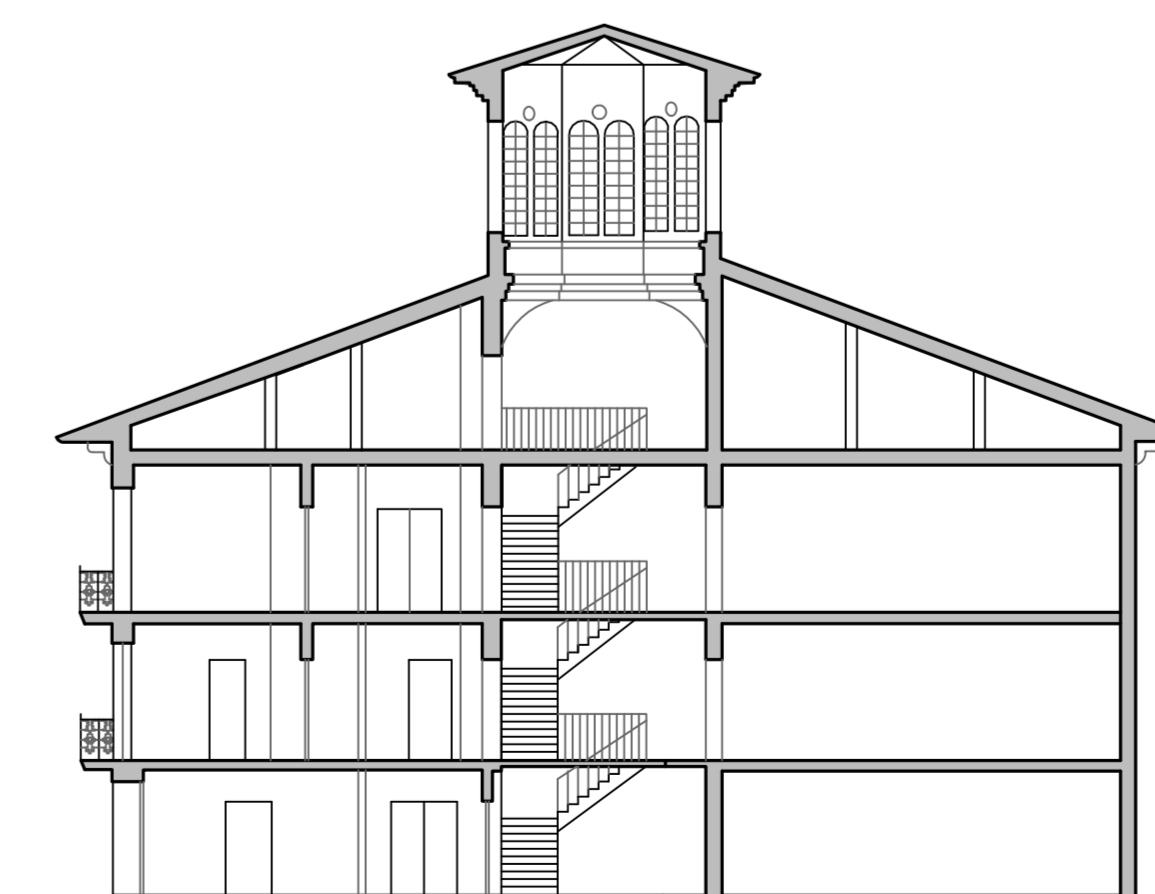


SECCIÓN A-A

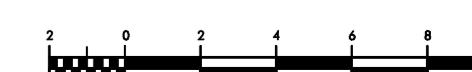

1. PLAZA MAYOR



2. HOSPITALILLO, IGLESIA DE SANTA CLARA, CONVENTO DE LAS CLARAS.

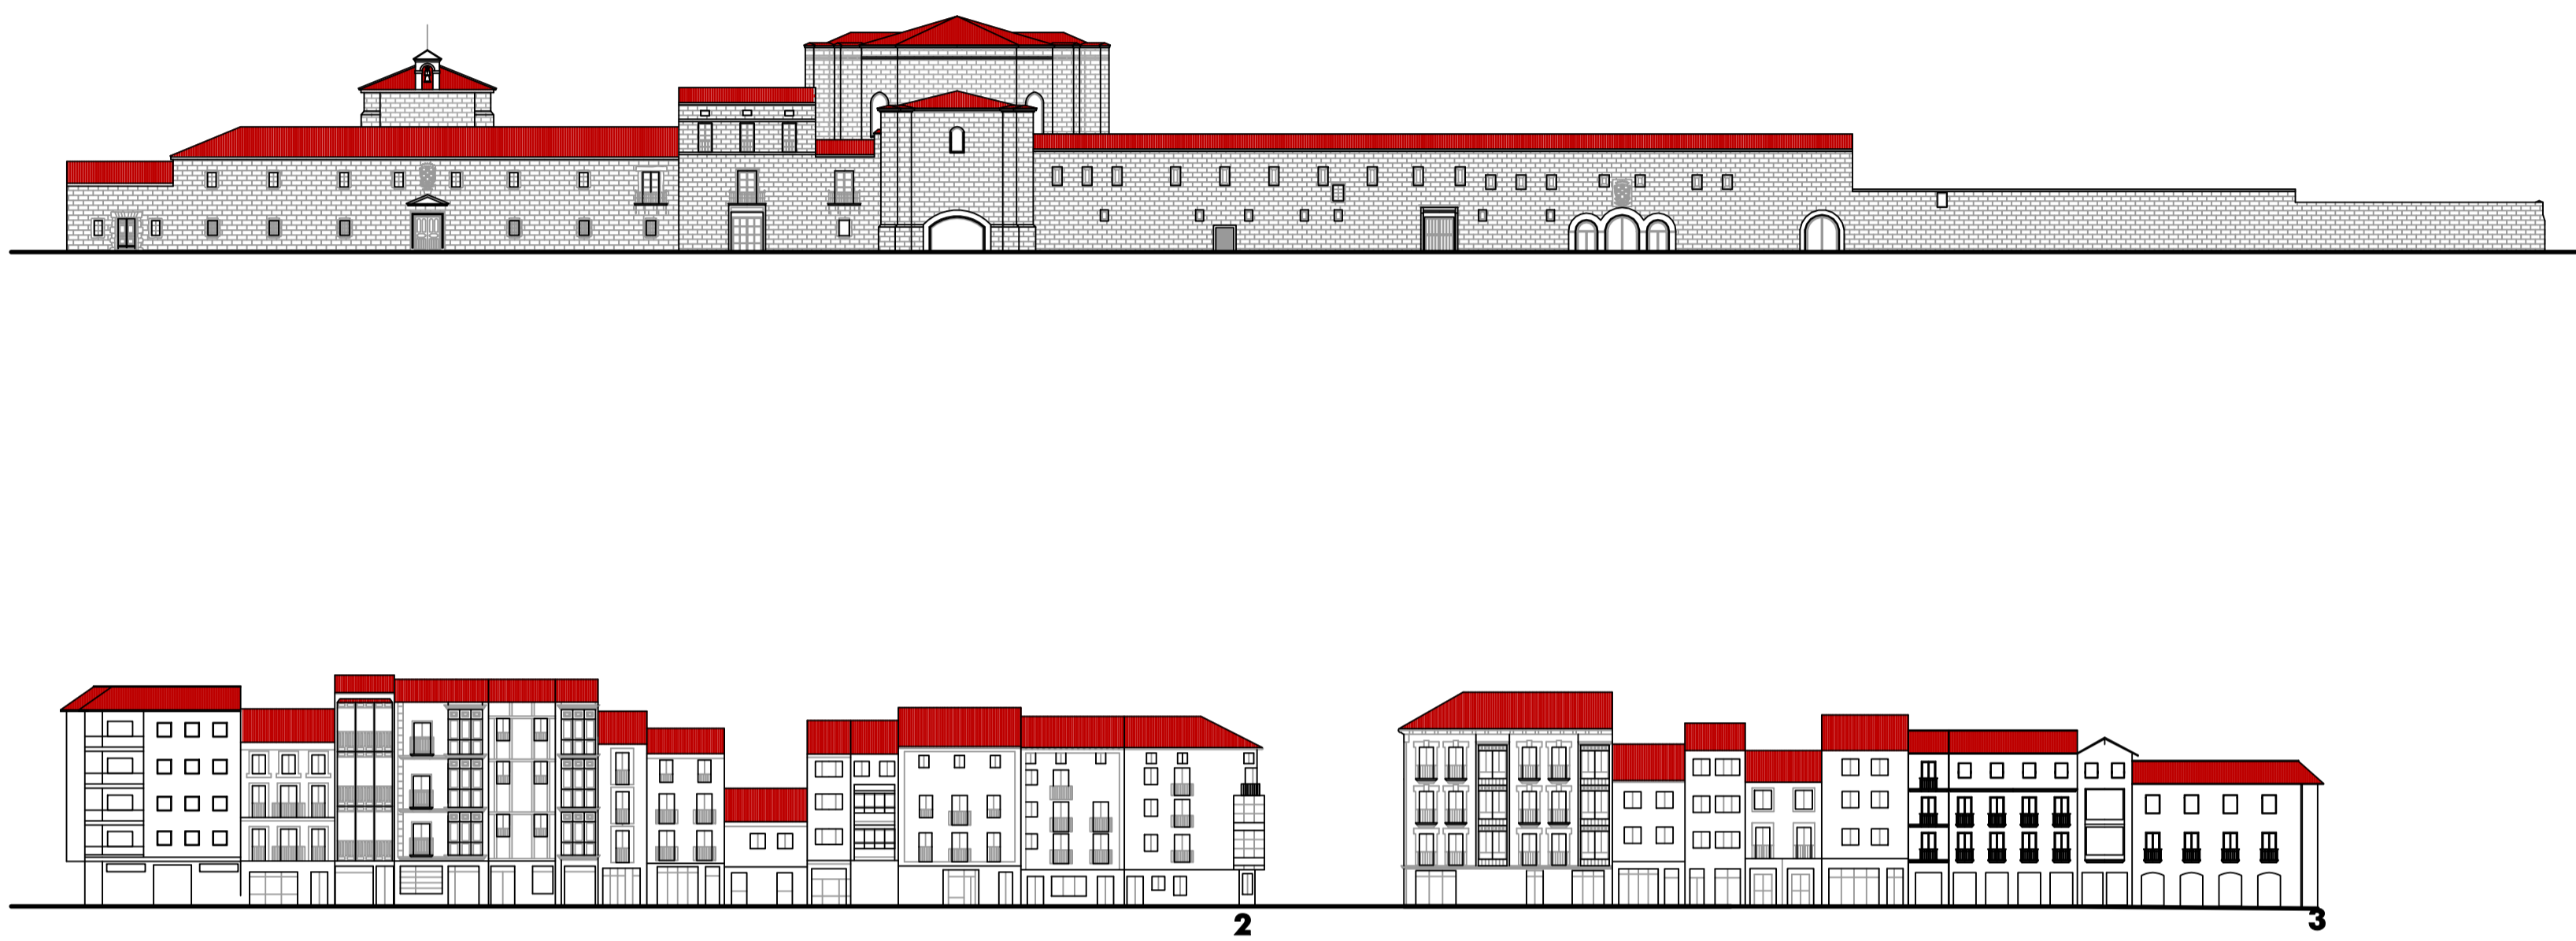

3. IGLESIA DE SANTA MARIA, PLAZA DE SANTA MARÍA.

